


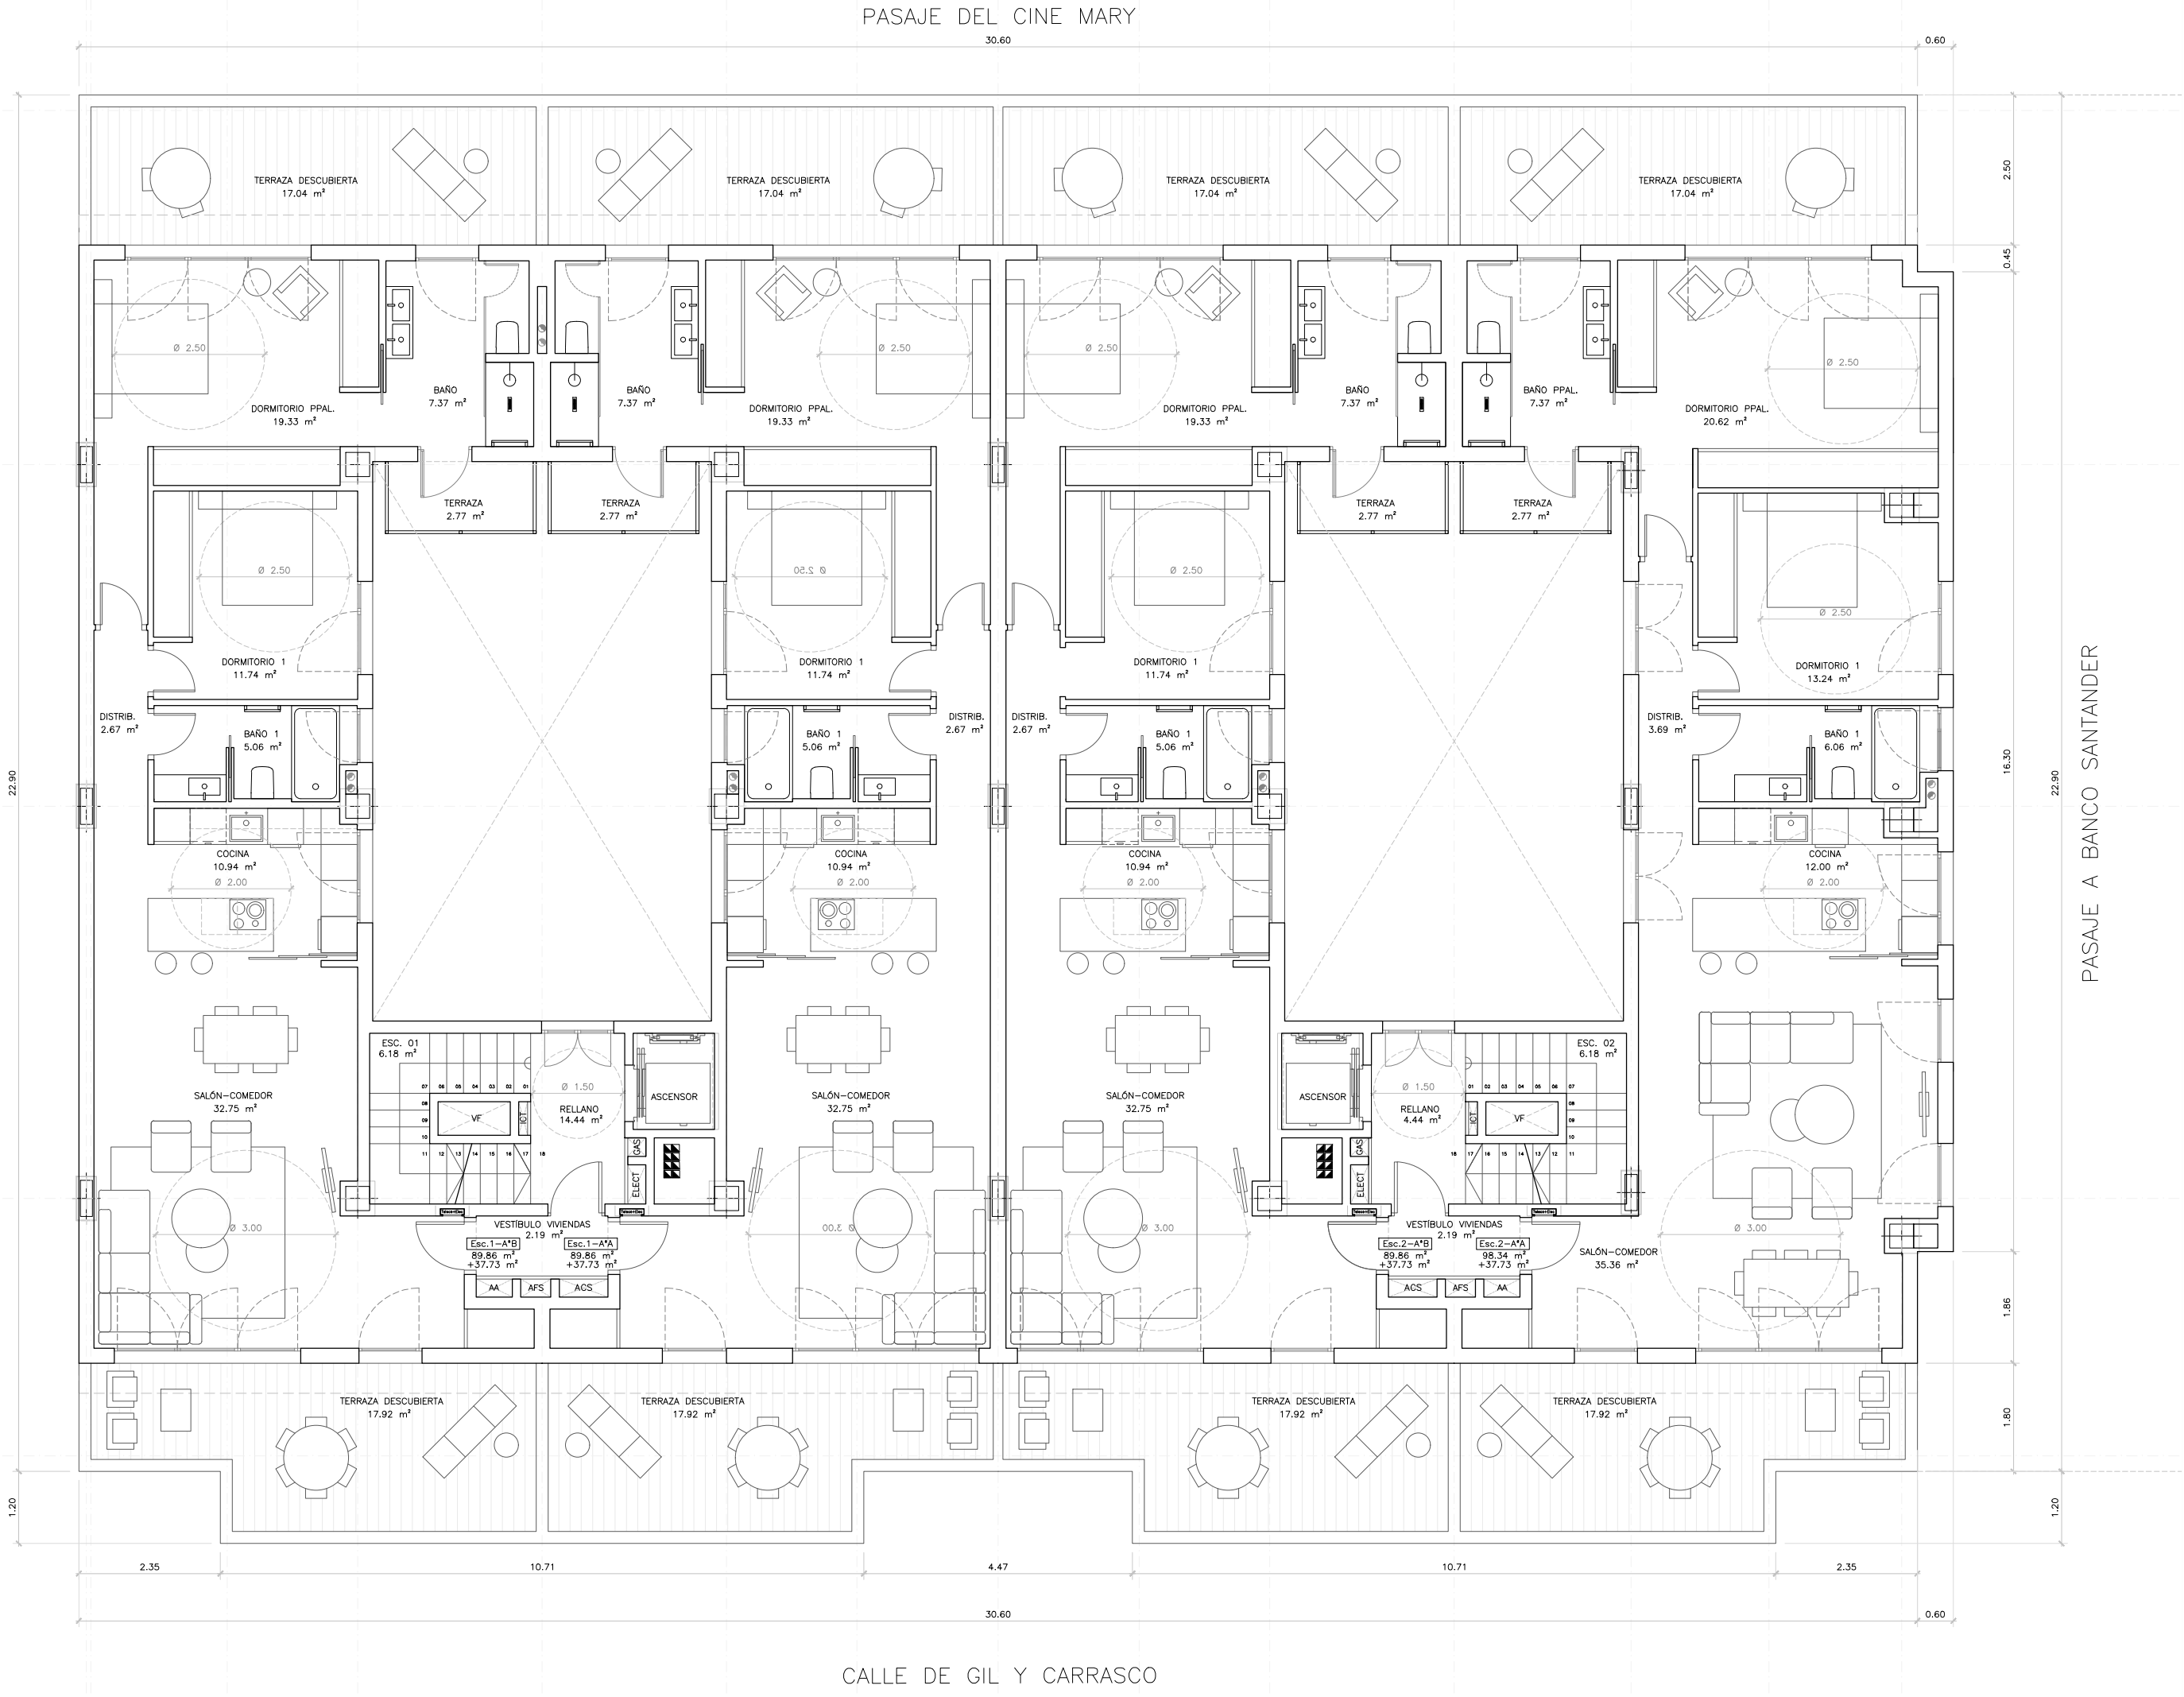

NOTAS

Todos los derechos reservados.

Todos los dibujos y material escrito que aparece aquí constituyen originales no publicados del arquitecto y no pueden ser duplicados, usados o hechos públicos sin su autorización expresa.

Las anotaciones e indicaciones de materiales son típicas para condiciones similares de no indicarse lo contrario.

No escalar este dibujo.

Este plano está sujeto a posibles variaciones que resulten por motivos técnicos y constructivos, y/o a la obtención de la licencia.

El mobiliario representado en el plano es meramente decorativo.

SUPERFICIES (m²)	VIVIENDA			
	Esc.1-A/B	Esc.1-A/A	Esc.2-A/B	Esc.2-A/A
SALÓN-COMEDOR	32.75	32.75	32.75	35.36
COCINA	10.94	10.94	10.94	12.00
DISTRIBUIDOR	2.67	2.67	2.67	3.69
DORMITORIO 1	11.74	11.74	11.74	13.24
BAÑO 1	5.06	5.06	5.06	6.06
DORMITORIO PPAL.	19.33	19.33	19.33	20.62
BAÑO PPAL.	7.37	7.37	7.37	7.37
TERRAZAS	37.73	37.73	37.73	37.73
SUP. OTIL. INTERIOR	89.86	89.86	89.86	98.34
SUP. OTIL. EXTERIOR	37.73	37.73	37.73	37.73
SUP. OTIL. TOTAL	127.10	127.10	127.10	136.07
SUP. CON. INTERIOR	106.07	103.84	103.84	115.85
SUP. CON. EXTERIOR	42.07	42.07	42.07	42.58
SUP. CONSTRUIDA	148.65	145.91	145.91	158.43
SUP.TOTAL VIVIENDA	598.90			

ENCARGO

Descripción

VIVIENDAS, GARAJE, TRASTEROS Y LOCALES COMERCIALES

Fin

-

EMPLAZAMIENTO

CALLE DE GIL Y CARRASCO, 2
León
LEÓN

PLANO

Contenido

PLANTA ÁTICO

Escala

1:100

Fecha

diciembre 2018

Código

-


CLIENTE

DESARROLLOS SAN AGUSTÍN 3
2017, S.L.

ARQUITECTOS

CECILIO JAVIER VALLEJO FERNÁNDEZ
Nº COL: 2728

GERMÁN POBLACIÓN FERNÁNDEZ
Nº COL: 12452

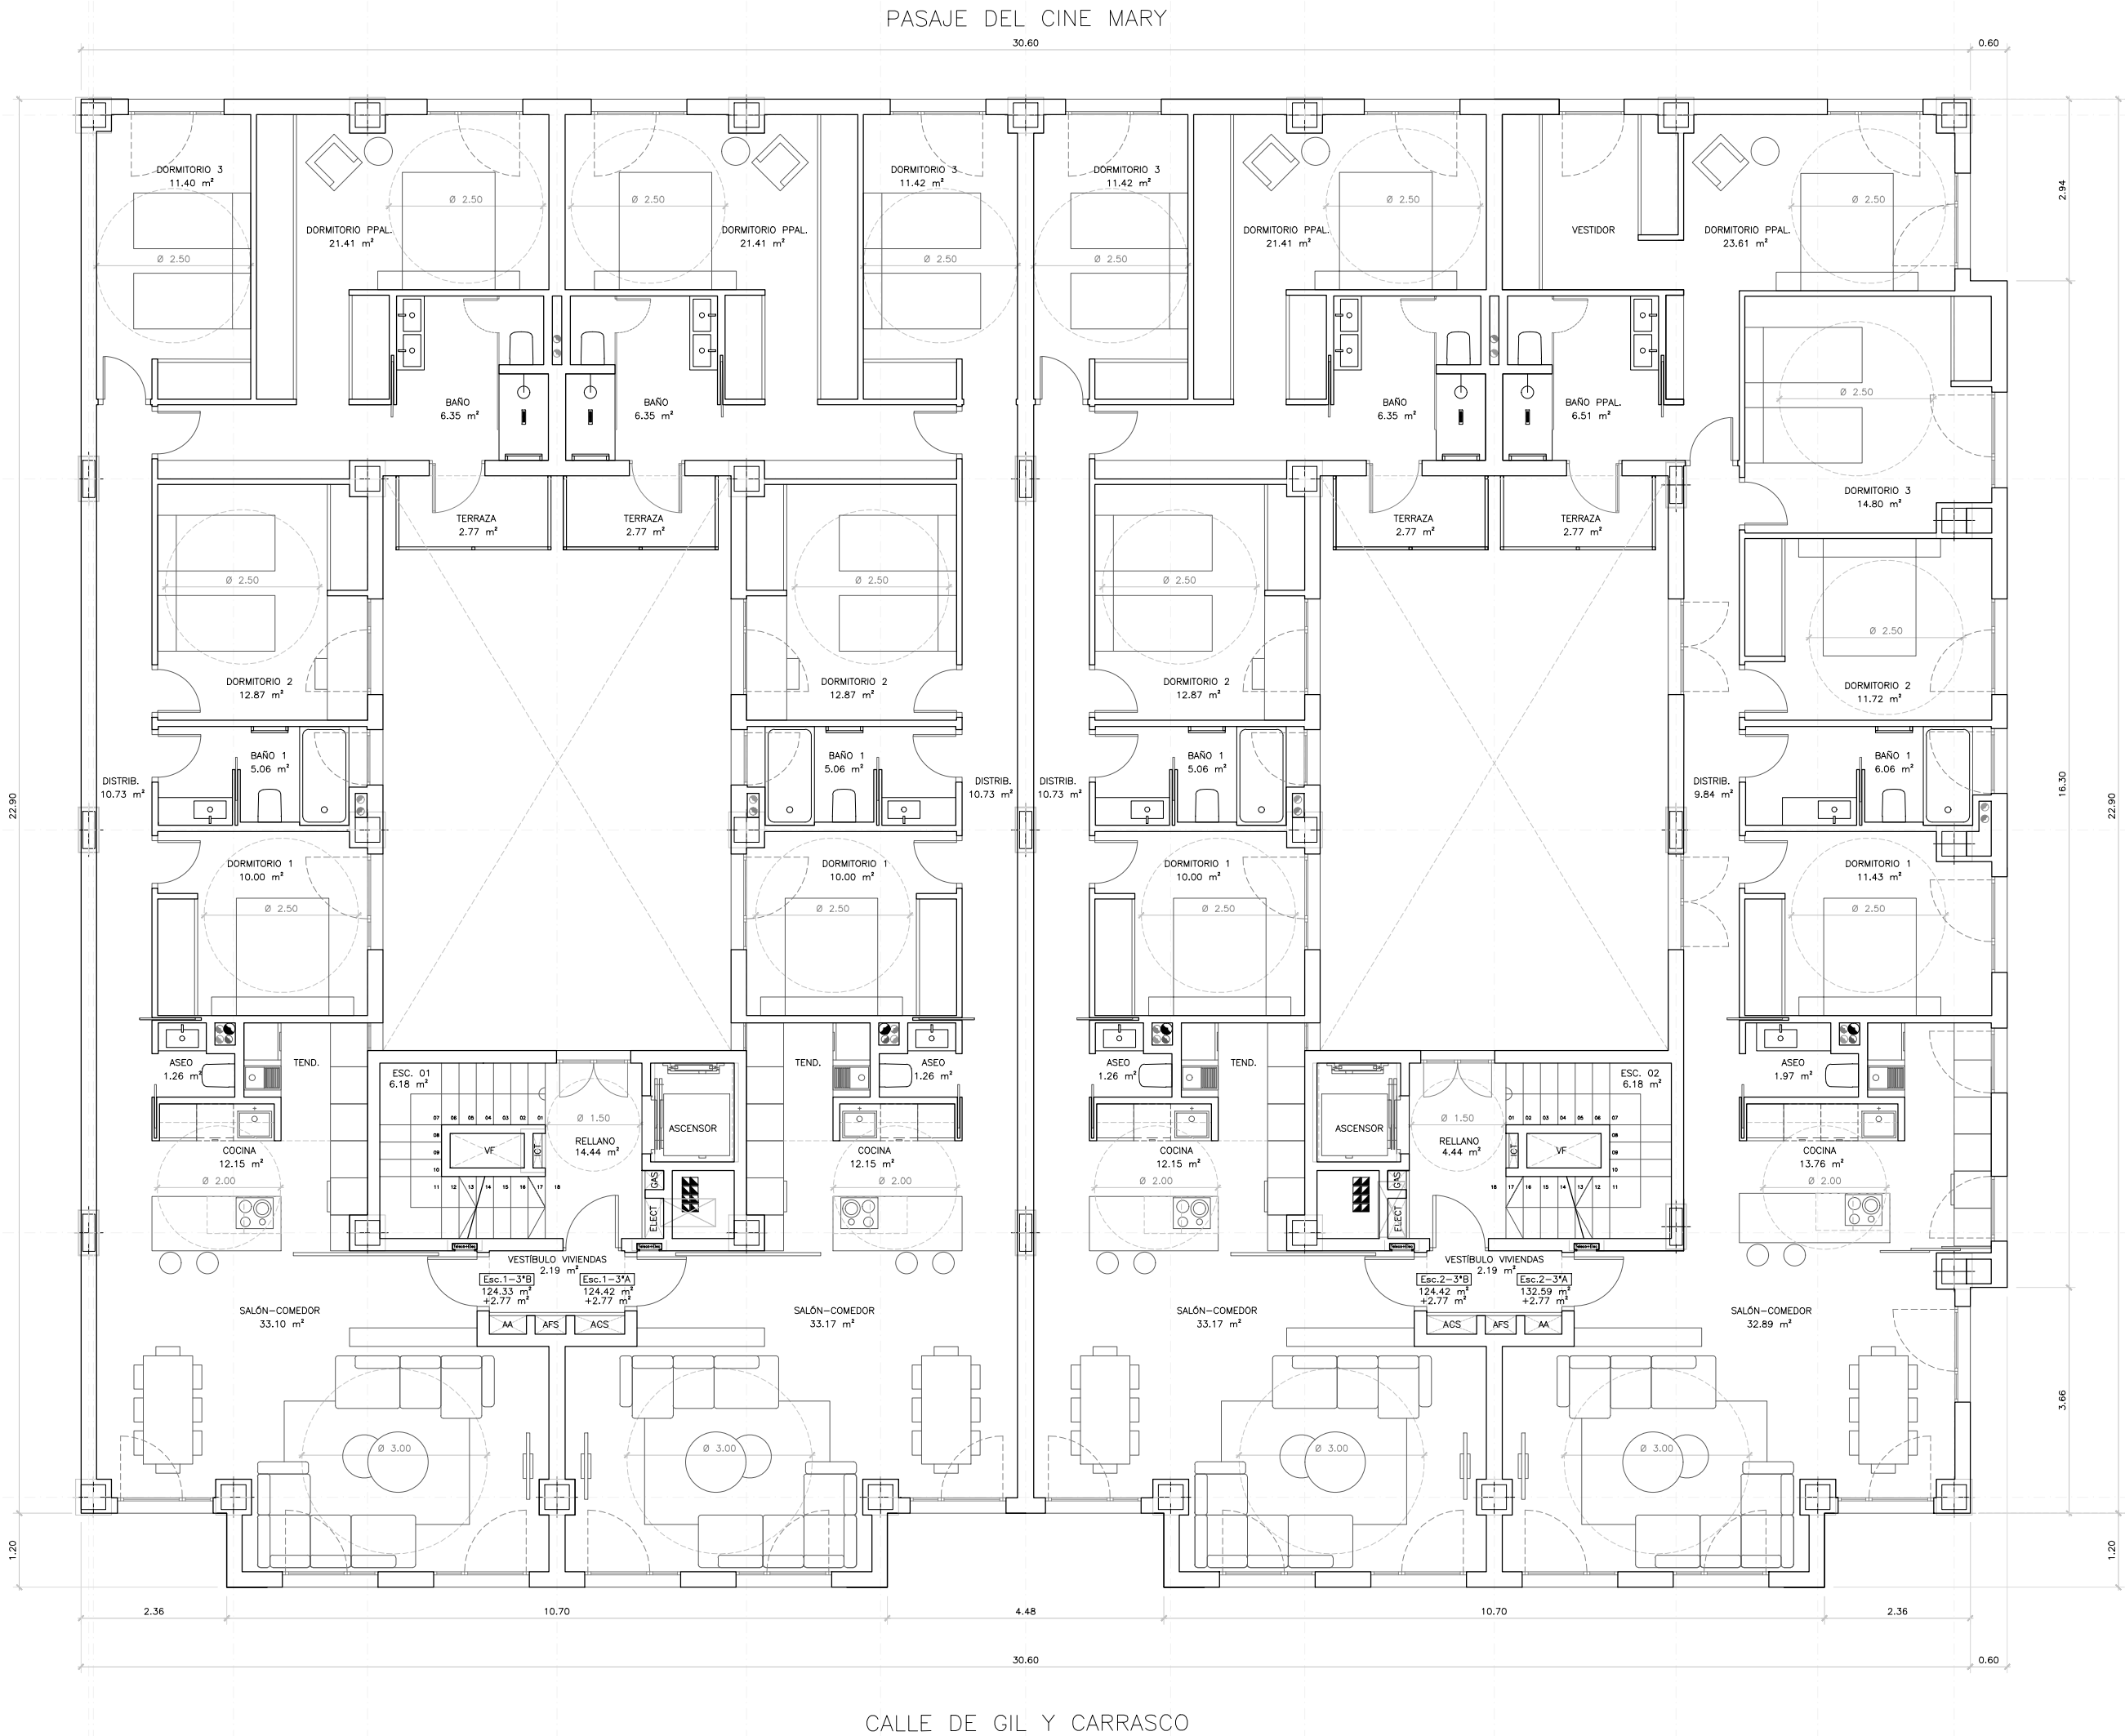

NOTAS

Todos los derechos reservados.
Todos los dibujos y material escrito que aparece aquí constituyen originales no publicados del arquitecto y no pueden ser duplicados, usados o hechos públicos sin su autorización expresa.

Las anotaciones e indicaciones de materiales son típicas para condiciones similares de no indicarse lo contrario.

No escalar este dibujo.

Este plano está sujeto a posibles variaciones que resulten por motivos técnicos y constructivos, y/o a la obtención de la licencia.

El mobiliario representado en el plano es meramente decorativo.

ENCARGO

Descripción

VIVIENDAS, GARAJE, TRASTEROS Y LOCALES COMERCIALES

EMPLAZAMIENTO

Calles

CALLE DE GIL Y CARRASCO, 2
LEÓN

PLANO

Contenido

PLANTA TERCERA

ESCALA

Escala

1:100

FECHA

Fecha

diciembre 2018

CÓDIGO

Código

-

CLIENTE

Cliente


DESARROLLOS SAN AGUSTÍN 3
2017, S.L.

ARQUITECTOS

Arquitectos

CECILIO JAVIER VALLEJO FERNÁNDEZ
Nº COL: 2728

GERMÁN POBLACIÓN FERNÁNDEZ
Nº COL: 12452

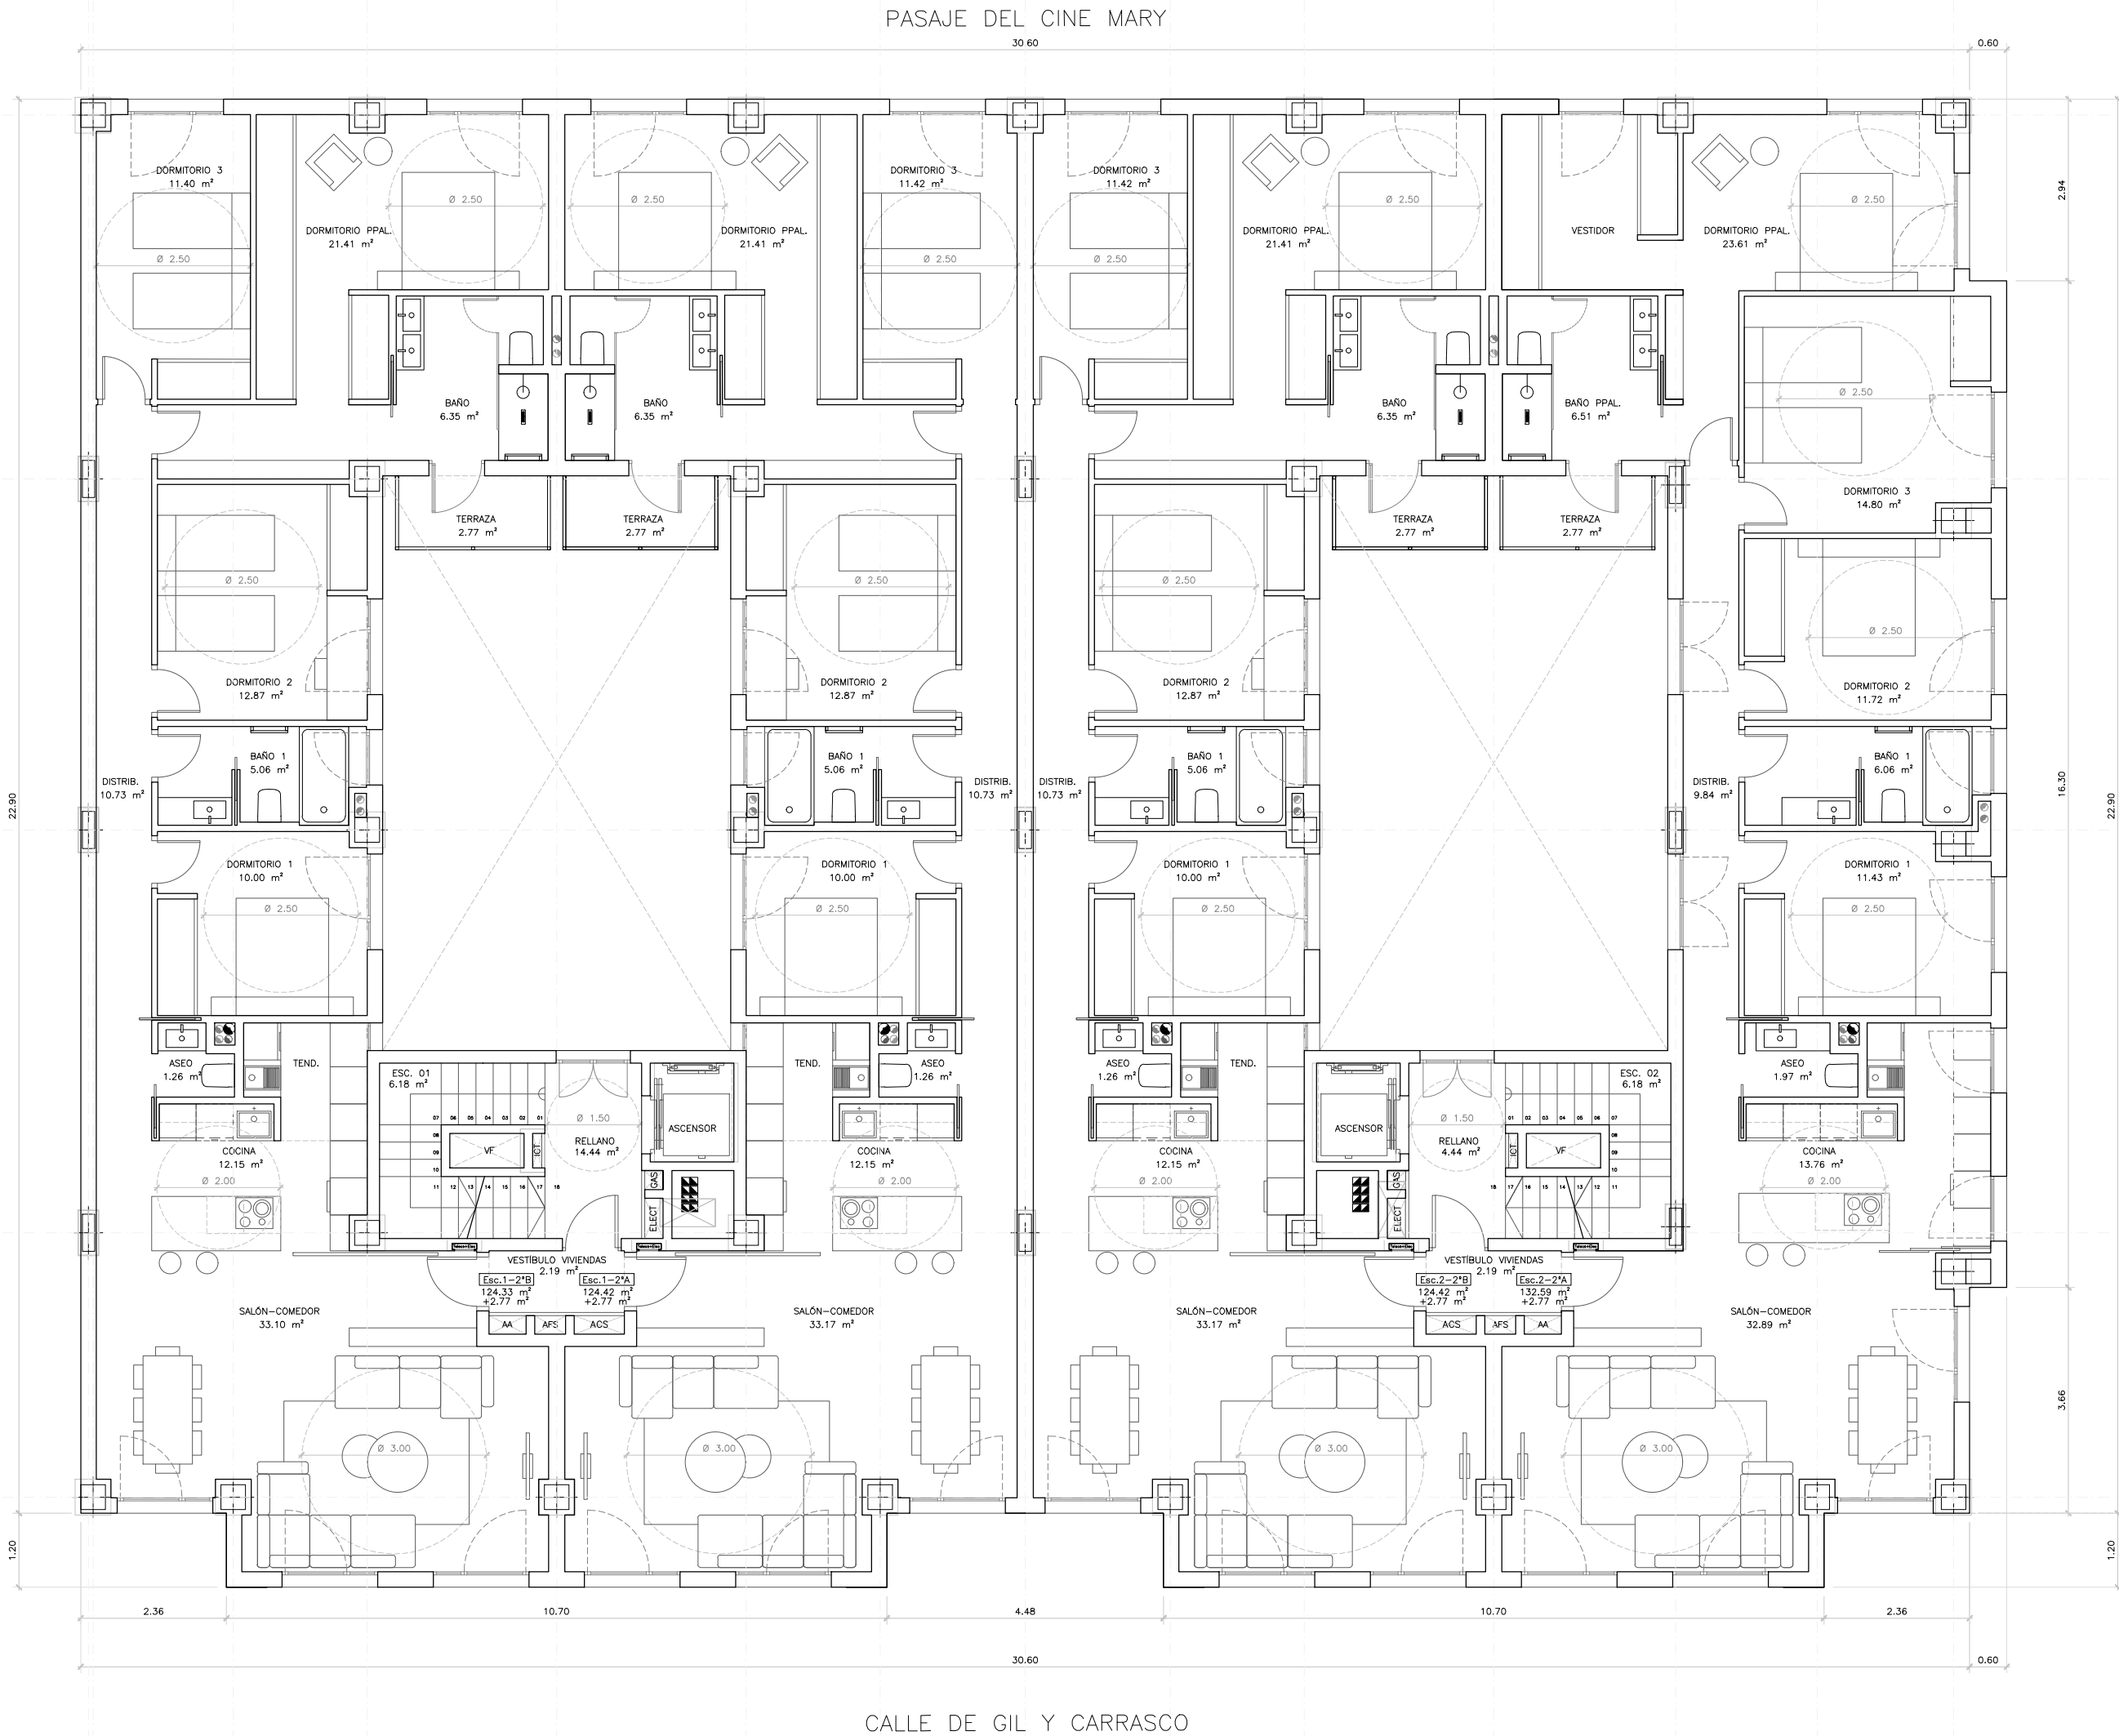

Todos los derechos reservados.
Todos los dibujos y material escrito que aparece aquí constituyen originales no publicados del arquitecto y no pueden ser duplicados, usados o hechos públicos sin su autorización expresa.

Las anotaciones e indicaciones de materiales son típicas para condiciones similares de no indicarse lo contrario.


No escalar este dibujo.

Este plano está sujeto a posibles variaciones que resulten por motivos técnicos y constructivos, y/o a la obtención de la licencia.

El mobiliario representado en el plano es meramente decorativo.

SUPERFICIES (m²)	VIVIENDA			
	Esc.1-2ºB	Esc.1-2ºA	Esc.2-2ºB	Esc.2-2ºA
SALÓN-COMEDOR	33.10	33.17	33.17	32.89
COCINA	12.15	12.15	12.15	13.76
ASEO	1.26	1.26	1.26	1.97
DISTRIBUIDOR	10.73	10.73	10.73	9.84
DORMITORIO 1	10.00	10.00	10.00	11.43
BAÑO 1	5.06	5.06	5.06	6.06
DORMITORIO 2	12.87	12.87	12.87	11.72
DORMITORIO 3	11.40	11.42	11.42	14.80
DORMITORIO PPAL.	21.41	21.41	21.41	23.61
BAÑO PPAL.	6.35	6.35	6.35	6.51
TERRAZA	2.77	2.77	2.77	2.77
SUP. ÚTIL INTERIOR	124.33	124.42	124.42	132.59
SUP. ÚTIL EXTERIOR	2.77	2.77	2.77	2.77
SUP. ÚTIL TOTAL	127.10	127.19	127.19	135.36
SUP. CON. INTERIOR	145.29	142.90	142.90	155.43
SUP. CON. EXTERIOR	3.00	3.00	3.00	3.00
SUP. CONSTRUIDA	148.29	145.90	145.90	158.43
SUP.TOTAL VIVIENDA	598.52			

ENCARGO	Descripción	VIVIENDAS, GARAJE, TRASTEROS Y LOCALES COMERCIALES
	Firma	-
EMPLAZAMIENTO		CALLE DE GIL Y CARRASCO, 2 León LEÓN
PLANO	Contenido	PLANTA SEGUNDA
	Escala	1:100
	Fecha	diciembre 2018
	Código	-
CLIENTE		DESARROLLOS SAN AGUSTÍN 3 2017, S.L.
ARQUITECTOS		CECILIO JAVIER VALLEJO FERNÁNDEZ Nº COL: 2728
		GERMÁN POBLACIÓN FERNÁNDEZ Nº COL: 12452

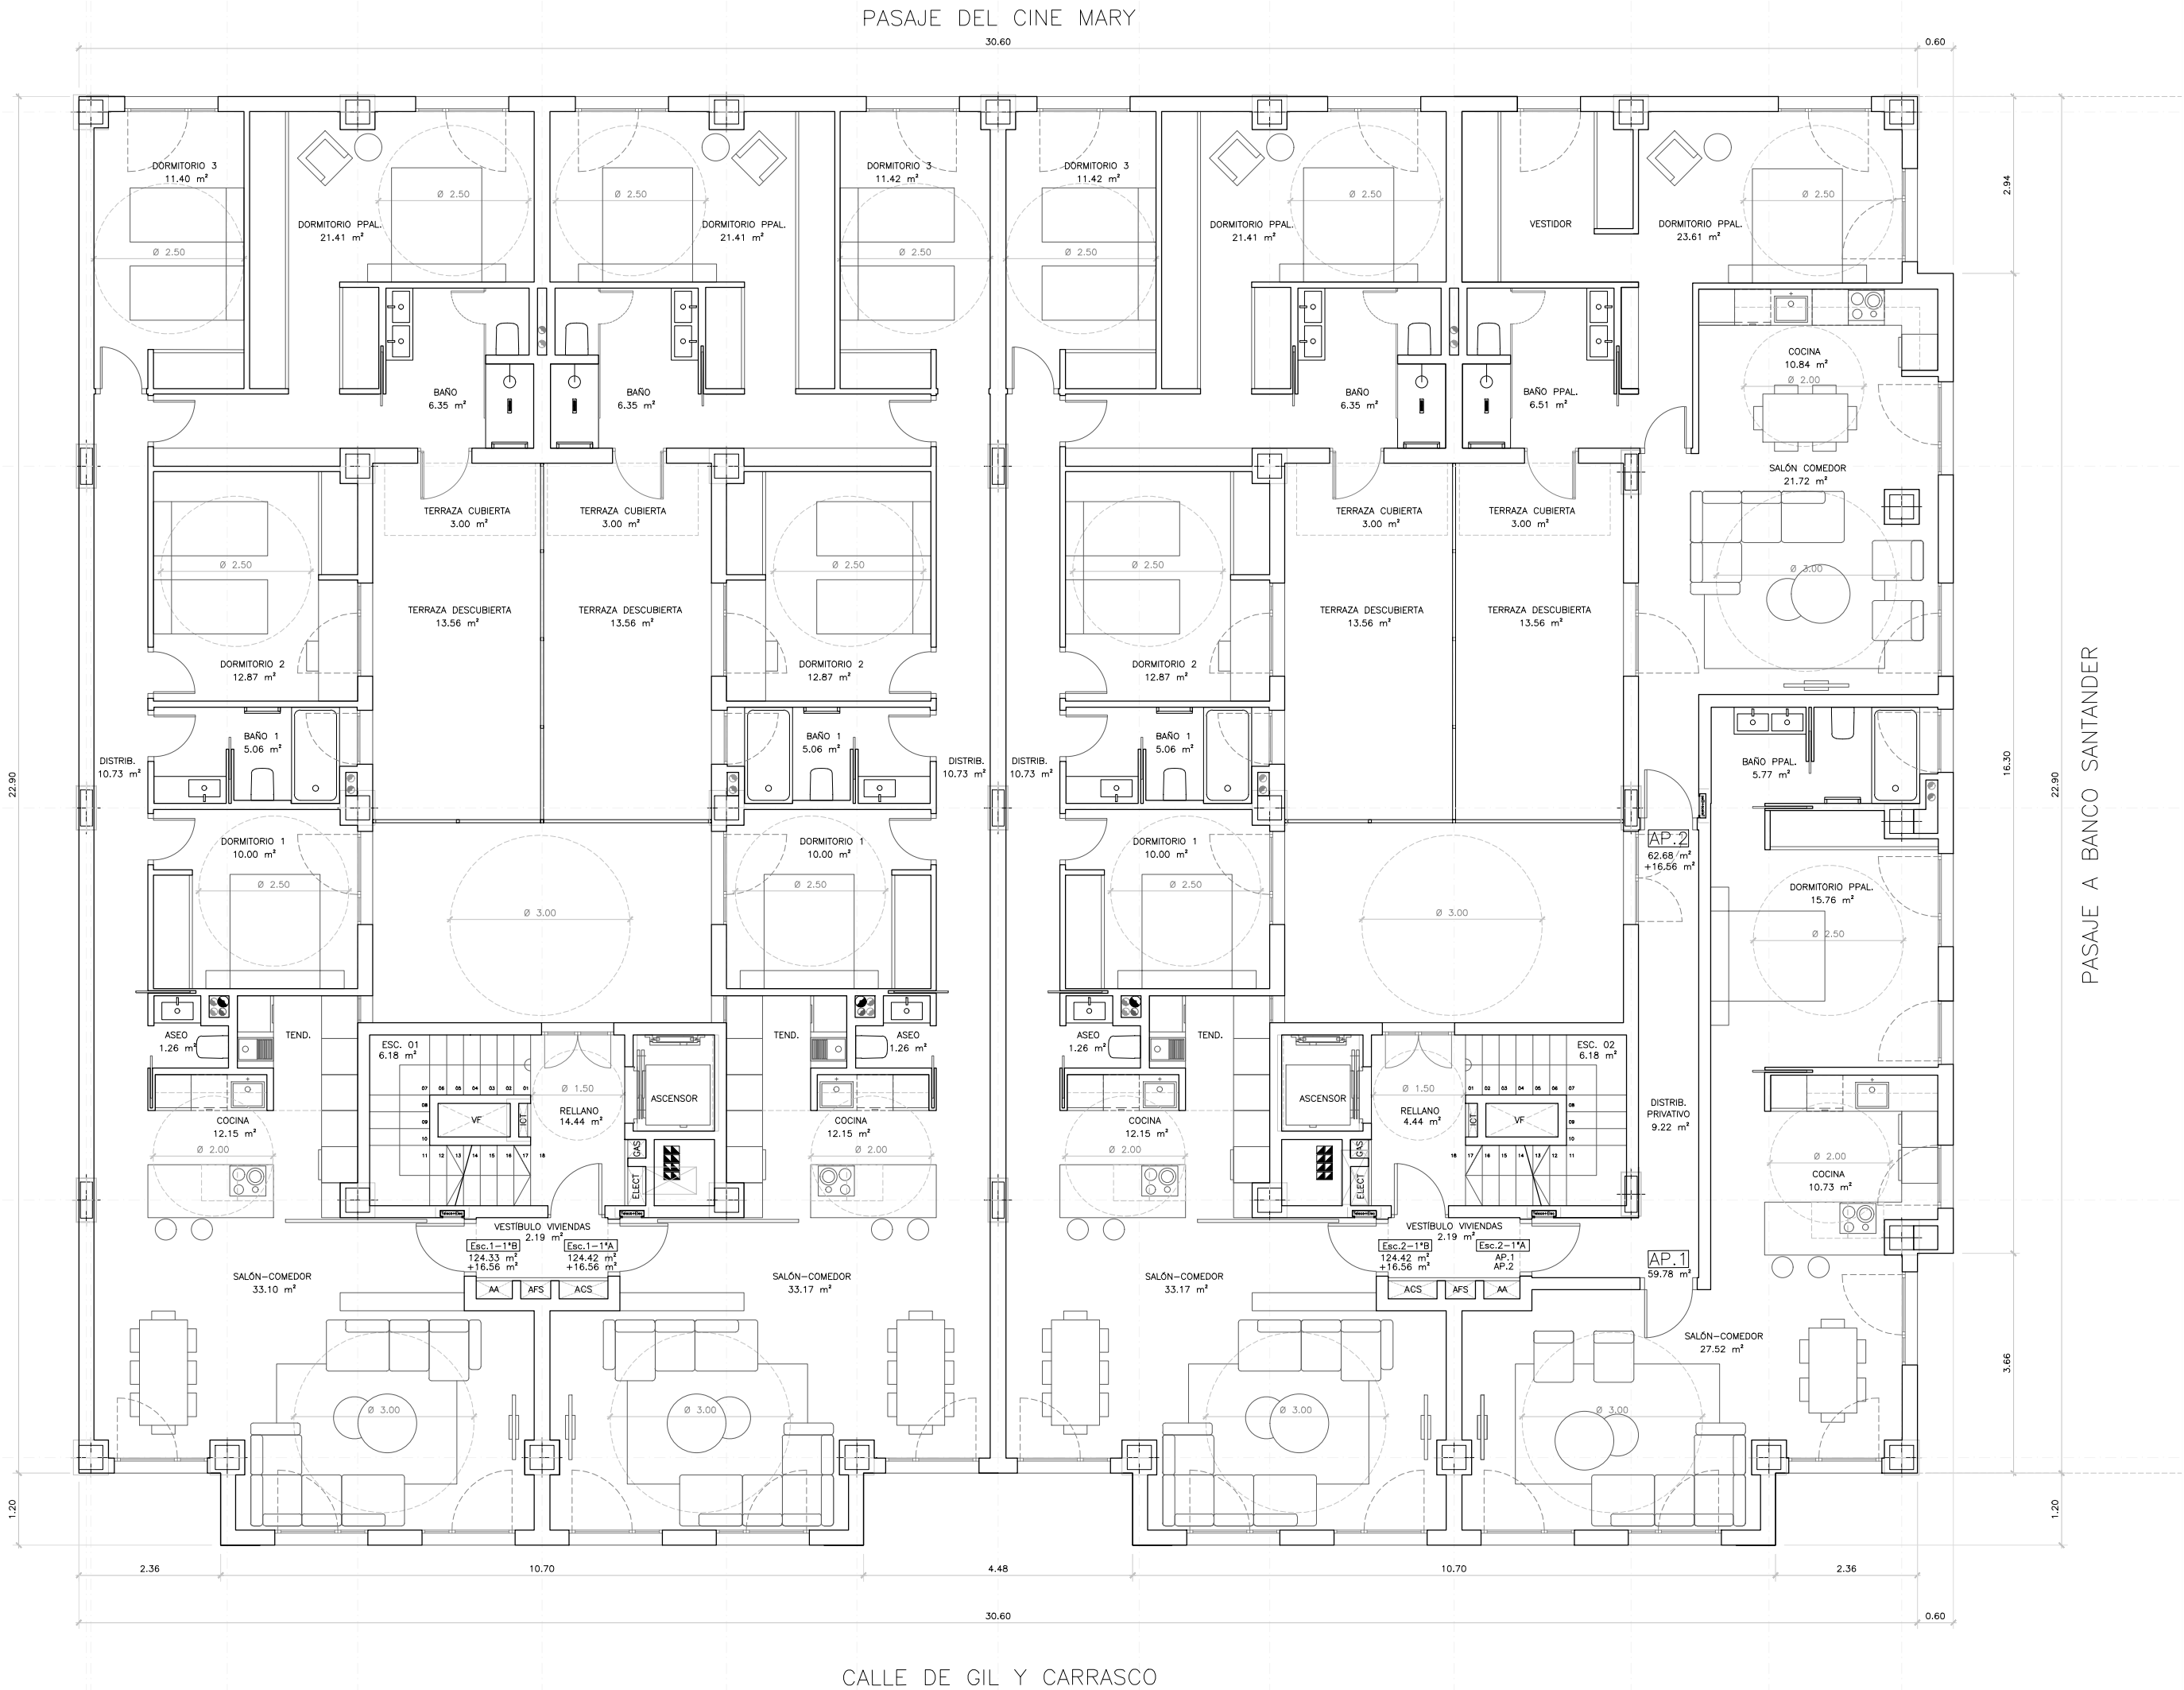

NOTAS

Todos los derechos reservados.
Todos los dibujos y material escrito que aparece aquí constituyen originales no pueden ser duplicados, usados o hechos públicos sin su autorización expresa.

Las anotaciones e indicaciones de materiales son típicas para condiciones similares de no indicarse lo contrario.

No escalar este dibujo.

Este plano está sujeto a posibles variaciones que resulten por motivos técnicos y constructivos, y/o a la obtención de la licencia.

El mobiliario representado en el plano es meramente decorativo.

SUPERFICIES (m²)	VIVIENDA					
	Esc.1-1ªB	Esc.1-1ªA	Esc.2-1ªB	Esc.2-1ªA	Esc.2-2ªB	Esc.2-2ªA
SALÓN-COMEDOR	33.10	33.17	33.17	27.52	21.72	
COCINA	12.15	12.15	12.15	10.73	10.84	
ASEO	1.26	1.26	1.26			
DISTRIBUIDOR	10.73	10.73	10.73			
DORMITORIO 1	10.00	10.00	10.00			
BAÑO 1	5.06	5.06	5.06			
DORMITORIO 2	12.87	12.87	12.87			
DORMITORIO 3	11.40	11.42	11.42			
DORMITORIO PPAL.	21.41	21.41	21.41	15.76	23.61	
BAÑO PPAL.				5.77	6.51	
TERRAZA	16.56	16.56	16.56			
SUP. DIST. PRIVATIVO	124.33	124.42	124.42	4.61	4.61	
SUP. OTIL. INTERIOR	140.89	140.98	140.98	64.39	83.85	
SUP. OTIL. EXTERIOR	16.56	16.56	16.56			
SUP. OTIL. TOTAL	140.89	140.98	140.98	59.78	79.24	
SUP. CON. INTERIOR	145.29	142.90	142.90	75.93	79.50	
SUP. CON. EXTERIOR	16.80	16.80	16.80			
SUP. CONSTRUIDA	162.09	159.70	159.70	75.93	96.30	
SUP. TOTAL VIVIENDA				653.72		

ENCARGO

Descripción

VIVIENDAS, GARAJE, TRASTEROS Y LOCALES COMERCIALES

Fin

EMPLAZAMIENTO

CALLE DE GIL Y CARRASCO, 2
León
LEÓN

PLANO

Contenido

PLANTA PRIMERA

Escala

1:100

Fecha

diciembre 2018

Código

-


CLIENTE

DESARROLLOS SAN AGUSTÍN 3
2017, S.L.

ARQUITECTOS

Cecilio Javier Vallejo Fernández
Nº COL: 2728

Germán Población Fernández
Nº COL: 12452

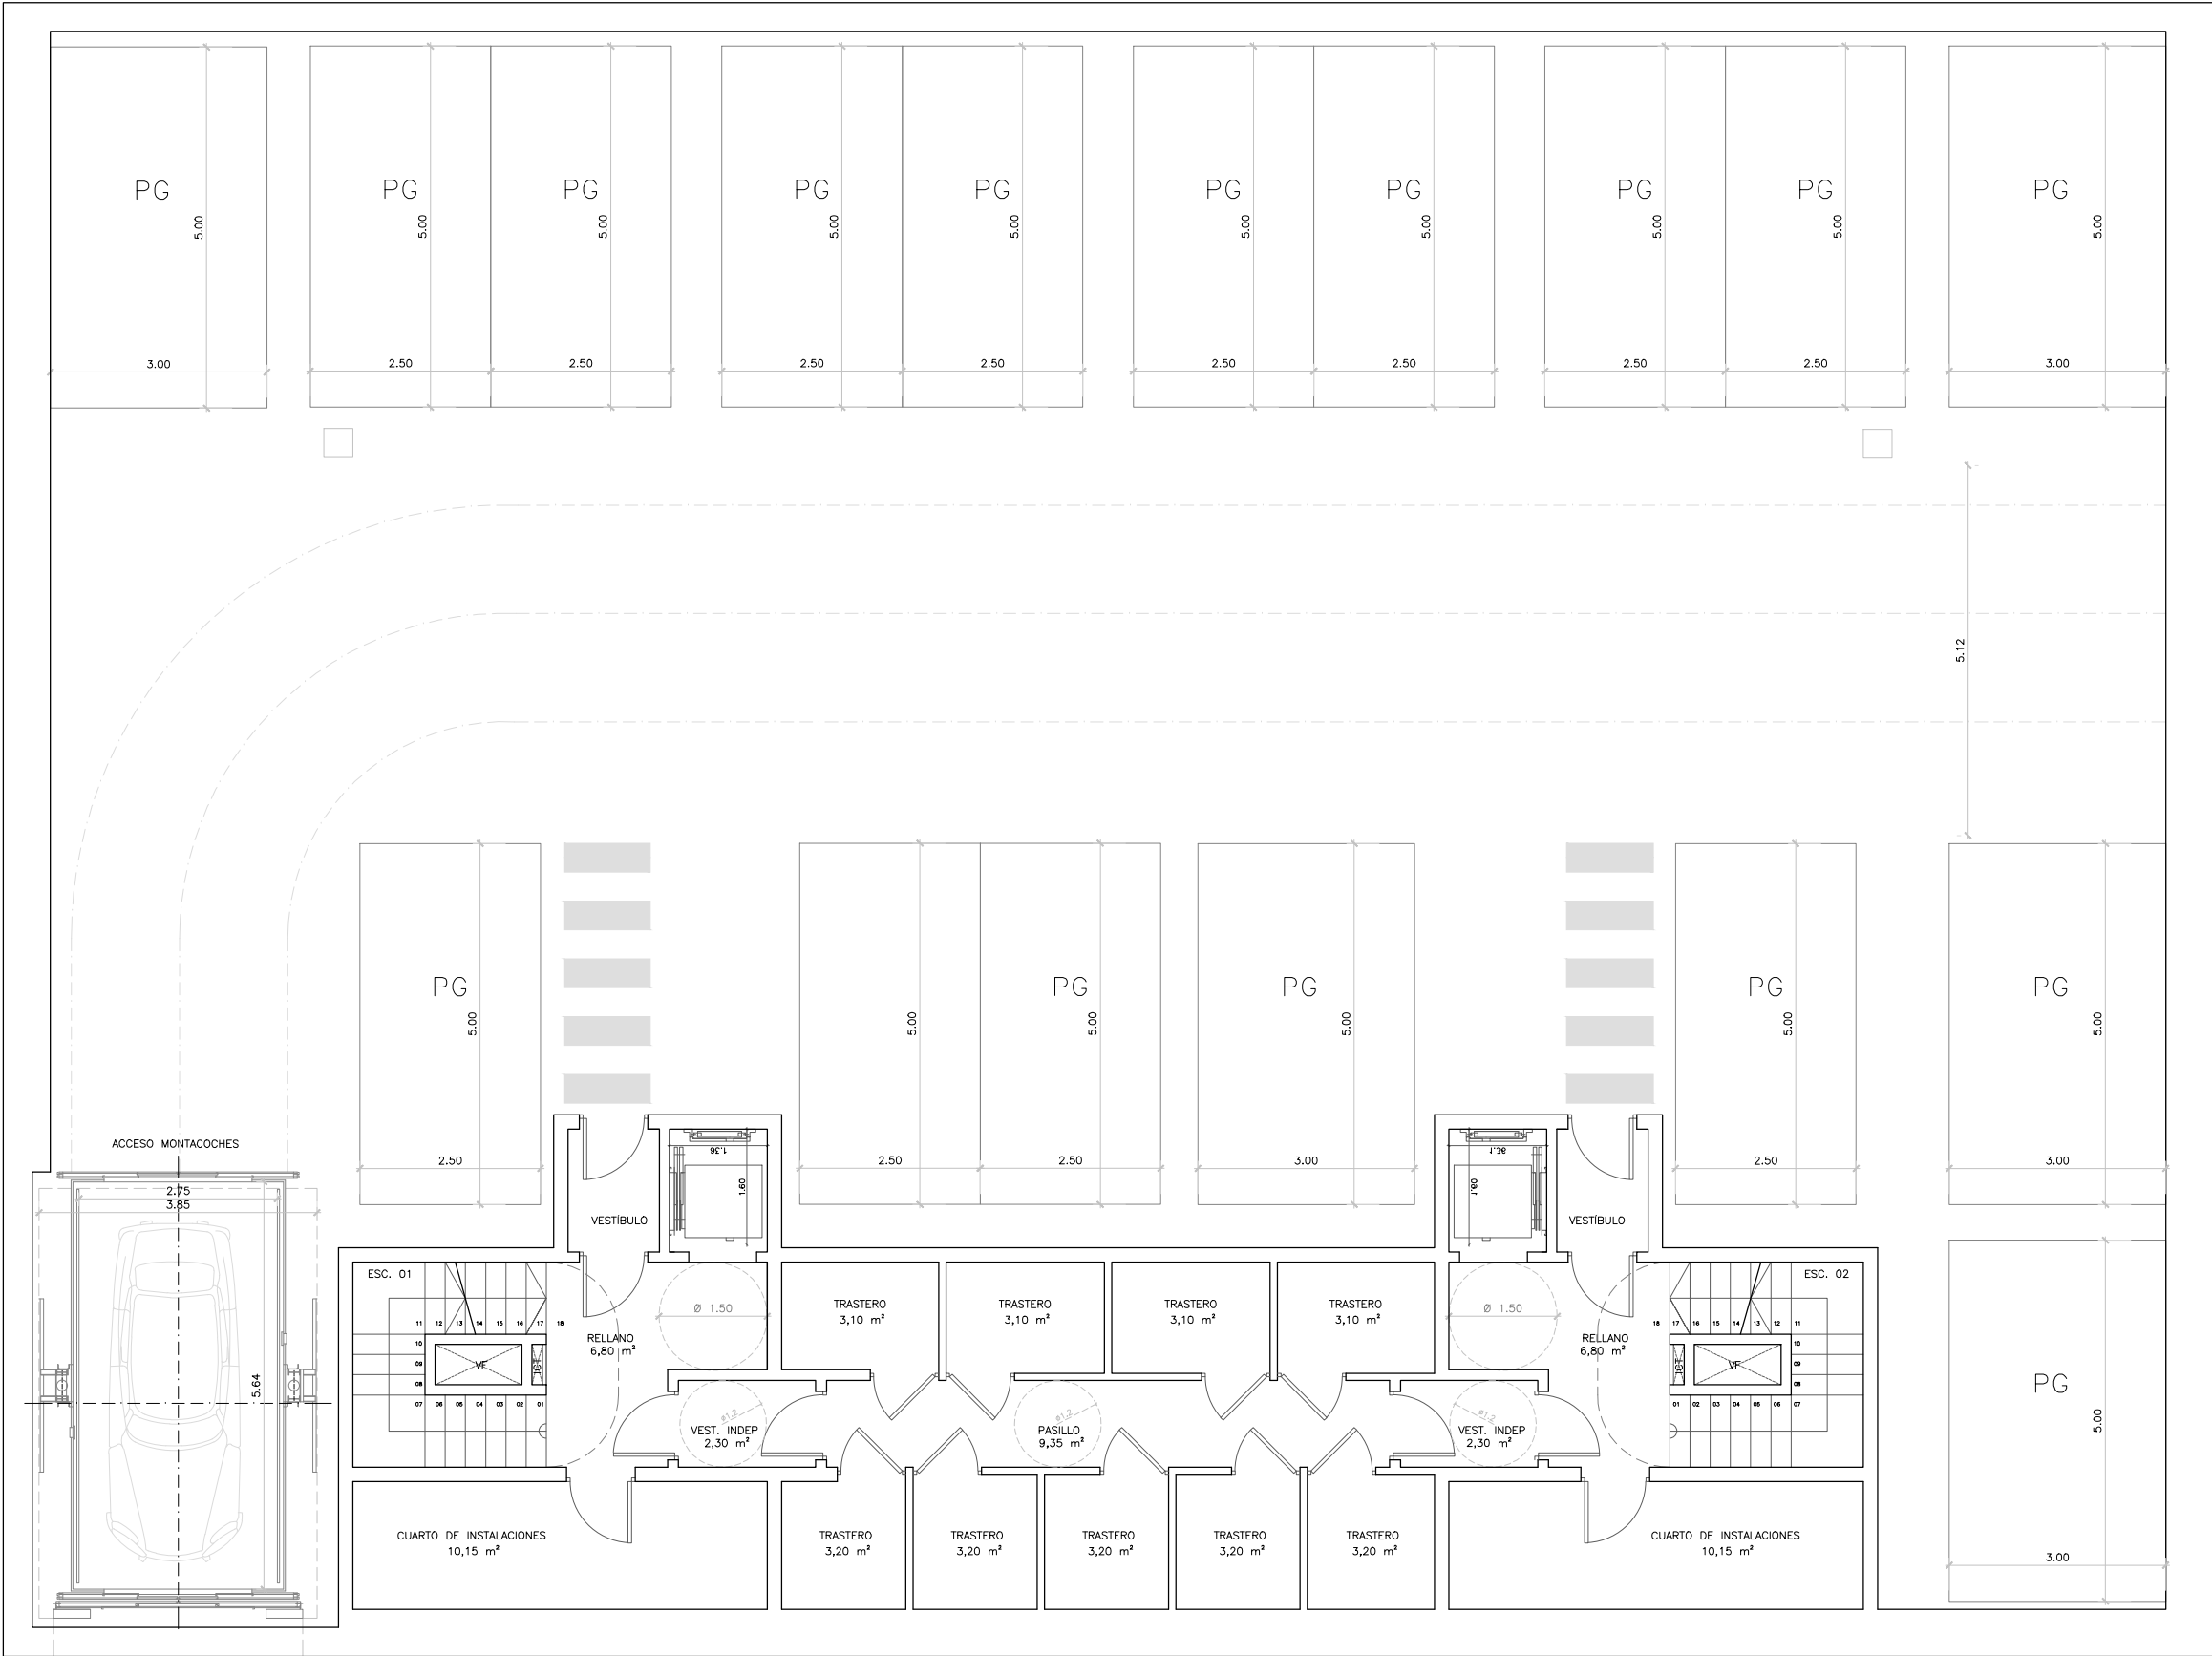

NOTAS

Todos los derechos reservados.

Todos los dibujos y material escrito que aparece aquí constituyen originales no publicados del arquitecto y no pueden ser duplicados, usados o hechos públicos sin su autorización expresa.

Las anotaciones e indicaciones de materiales son típicas para condiciones similares de no indicarse lo contrario.

No escalar este dibujo.

Este plano está sujeto a posibles variaciones que resulten por motivos técnicos y constructivos, y/o a la obtención de la licencia.

El mobiliario representado en el plano es meramente decorativo.

SUPERFICIES (m²)	SÓTANO 1		
	Z. COMUNES	TRASTEROS	GARAJE
SUP. ÚTIL	38.57	68.84	531.75
SUP. ÚTIL TOTAL	639.16		
SUP. CONSTRUIDA	700.74		

ENCARGO

Descripción

VIVIENDAS, GARAJE, TRASTEROS Y LOCALES COMERCIALES

Fin

-

EMPLAZAMIENTO

CALLE DE GIL Y CARRASCO, 2
León
LEÓN

PLANO

Contenido

PLANTA SÓTANO 1
opción A

Escala

1:100

Fecha

diciembre 2018

Código

-

CLIENTE

DESARROLLOS SAN AGUSTÍN 3
2017, S.L.

ARQUITECTOS

CECILIO JAVIER VALLEJO FERNÁNDEZ
Nº COL: 2728

GERMÁN POBLACIÓN FERNÁNDEZ
Nº COL: 12452