

GIL Y CARRASCO 2 LEÓN

USO	SUPERFICIE ÚTIL
SALÓN-COMEDOR	33.10 m ²
COCINA	12.15 m ²
ASEO	1.26 m ²
DISTRIBUIDOR	10.73 m ²
DORMITORIO 1	10.00 m ²
BAÑO 1	5.06 m ²
DORMITORIO 2	12.87 m ²
DORMITORIO 3	11.40 m ²
DORMITORIO PRINCIPAL	21.41 m ²
BAÑO PRINCIPAL	6.35 m ²
TERRAZA	16.56 m ²
S. ÚTIL INTERIOR	124.33 m ²
S. ÚTIL EXTERIOR	16.56 m ²
S. ÚTIL TOTAL	140.89 m²
S. CONSTRUIDA INTERIOR	145.29 m ²
S. CONSTRUIDA EXTERIOR	18.80 m ²
S. CONSTRUIDA TOTAL	162.09 m²
S. CONSTRUIDA + ZC	- m ²
ESCALA	1:75
FECHA	diciembre 2018
VERSION	01

Las superficies definitivas serán las que resulten de la ejecución de la obra y pueden variar ligeramente en función de la estructura e instalaciones. El amueblamiento no es objeto de contrato; el amueblamiento de cocina es opcional. No están representados en planta los elementos de instalaciones en cubiertas. La presente se reserva la posibilidad de realizar las modificaciones que por motivos técnicos, constructivos o jurídicos fueren necesarios, así que dichas modificaciones alteren sustancialmente las características de la vivienda.


OBJETO
VIVIENDAS, GARAJE, TRASTEROS Y LOCALES COMERCIALES

EMPLAZAMIENTO
CALLE DE GIL Y CARRASCO, 2
LEÓN

PLANO
Código: PLANTA PRIMERA
Escala: 1:100
Fecha: diciembre 2018

CLIENTE
DESARROLLOS SAN AGUSTÍN 3
2017, S.L.

ARQUITECTOS
CIBILIO JAVIER VALLEJO FERNÁNDEZ
Nº COL: 2708
GERMÁN POBLACION FERNÁNDEZ
Nº COL: 12452

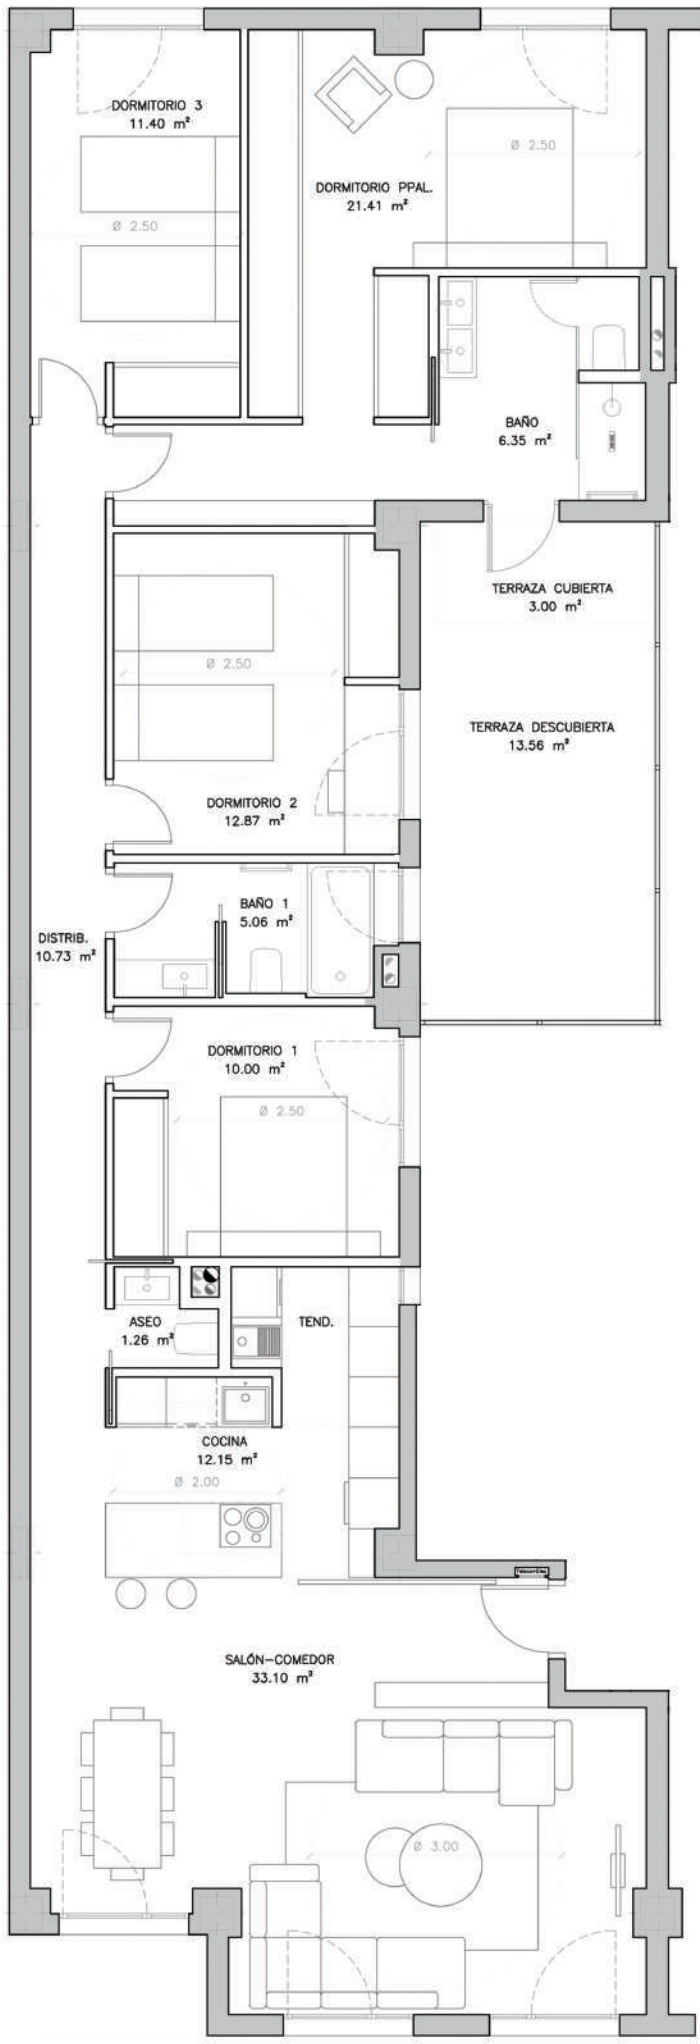

PLANTA 1