




ESQUEMA SECCIÓN

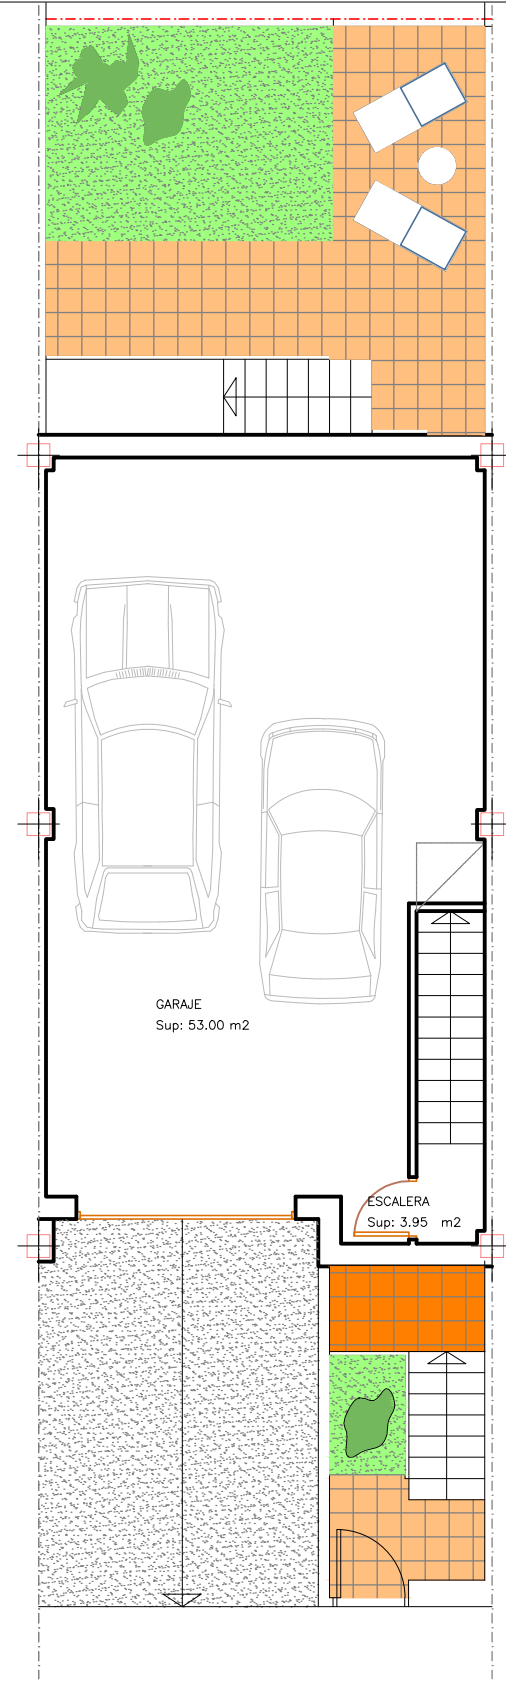

PLANTA SEMISÓTANO
 SUP. UTIL: 56.95 M2
 SUP. CONSTRUIDA: 63.70 M2

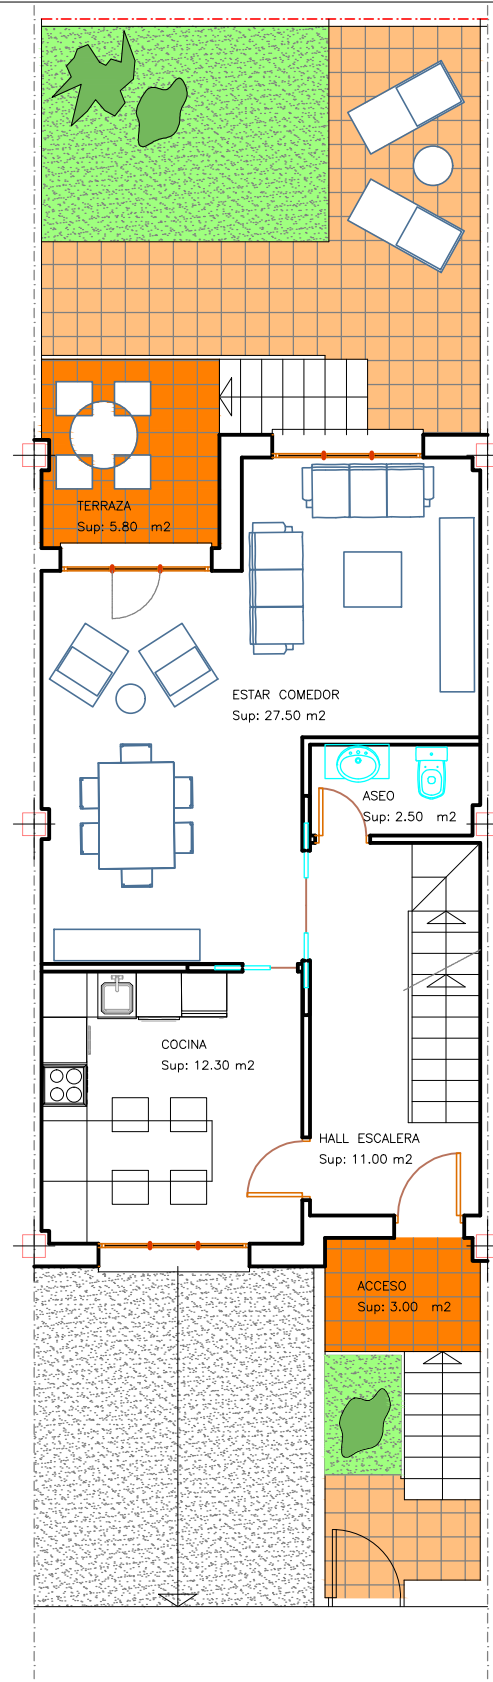

PLANTA BAJA
 SUP. UTIL: 56.20 M2
 SUP. CONSTRUIDA: 61.50 M2

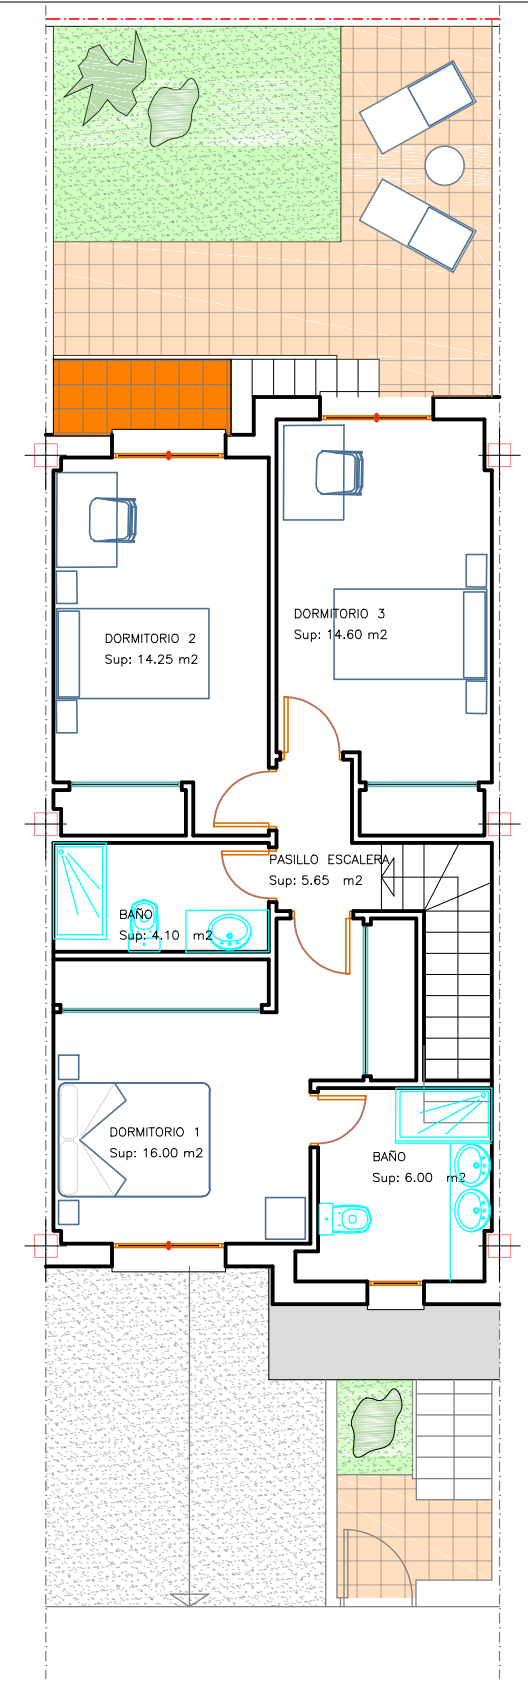

PLANTA PRIMERA
 SUP. UTIL: 60.60 M2
 SUP. CONSTRUIDA: 69.15 M2
TOTAL
 SUP. UTIL: 173.75 M2
 SUP. CONSTRUIDA: 194.35 M2

SOLUCIÓN 3 DORMITORIOS VESTIDOR EXTERIOR

ARQUITECTO: MARTIN NEGRAL FEO

PLAZA DE SAN MARCOS, 6 - 1º E y F - LEÓN.
 Tel. Y Fax: 987 22 63 60 e-mail: martinnegral.arquitecto@gmail.com

PROYECTO: ESTUDIO DE VIVIENDAS UNIFAMILIARES ADOSADAS
 PROPIETARIO: SOMISAL, S.A.
 SITUACIÓN: PARCELA R-9 DEL P.A.-SAU-30 DEL P.G O.U. VILLAQUILAMBRE (LEÓN)

PLANO :
SOLUCIÓN 2 3 DORMITORIOS
 BAÑO PRINCIPAL EXTERIOR

FECHA: JUNIO DE 2021
 ESCALA: 1/100

EXPTE N° P.E.000/21

ANULA A:
 DE :

PLANO N°:
C