


D

1:75

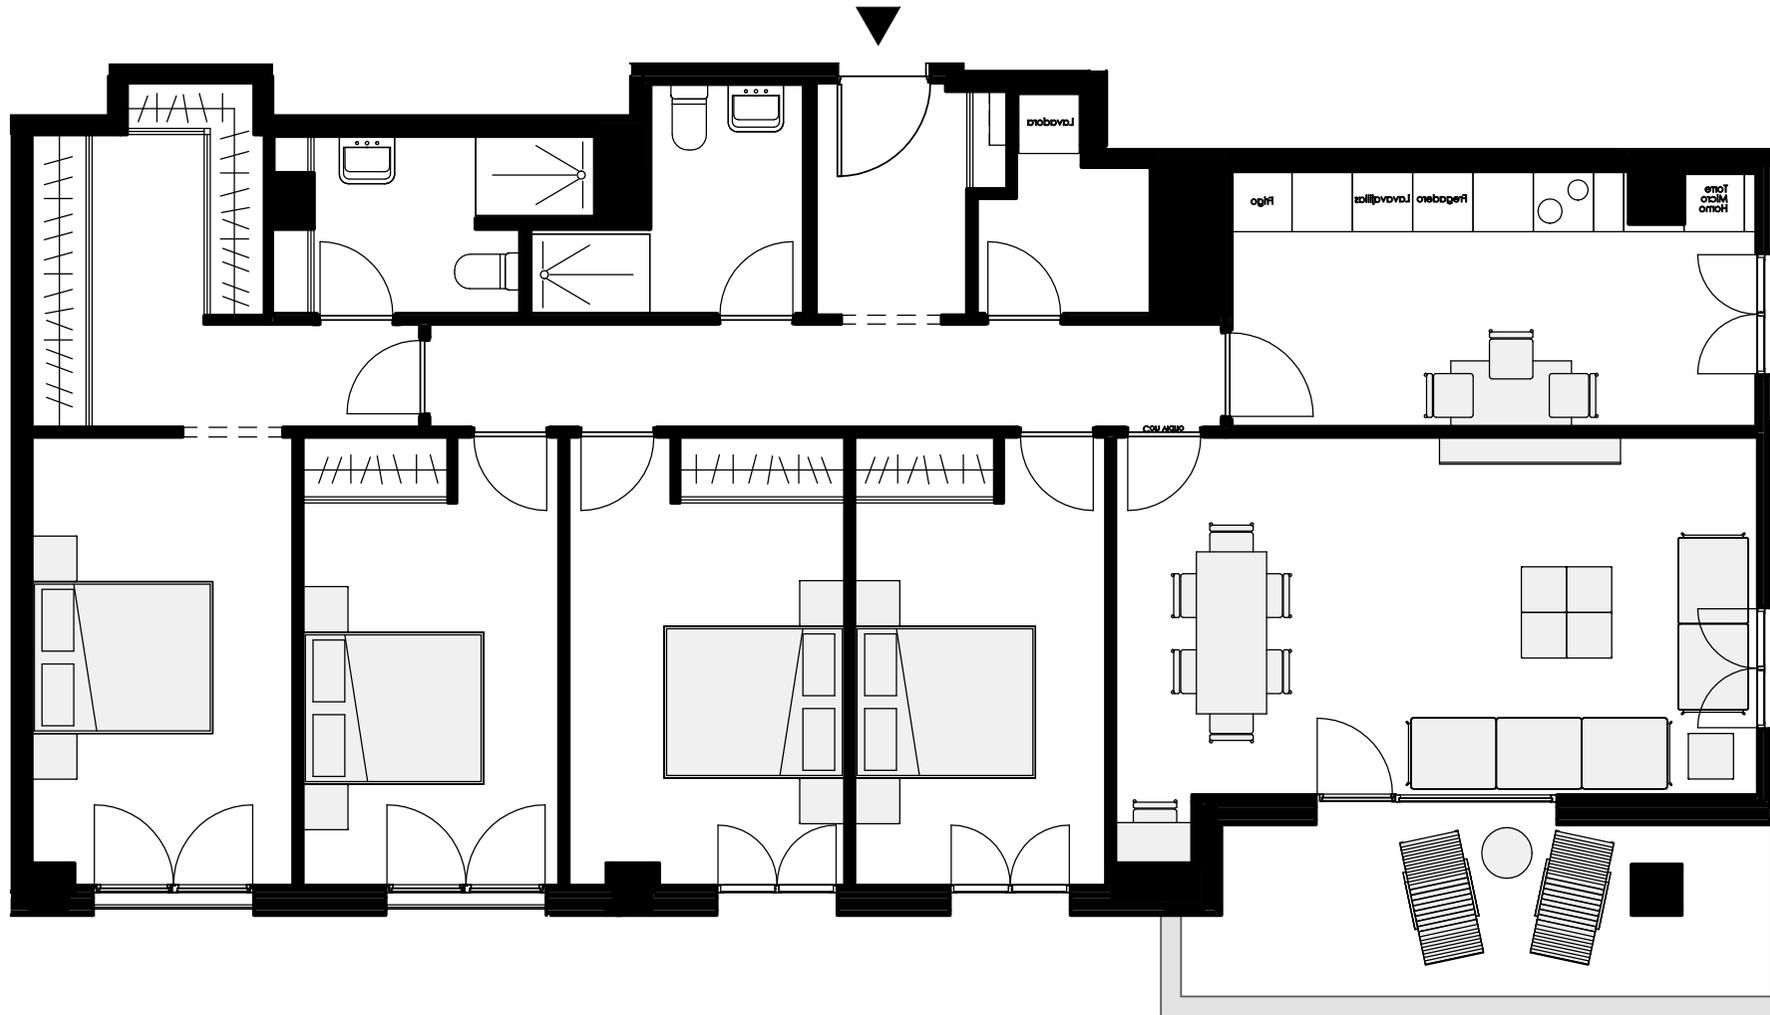

Habitación	S. Útil (m2)
Baño 1	4,63
Baño 2	4,44
Cocina	12,87
Despensa	2,83
Distribuidor	8,04
Habitación 1	11,42
Habitación 2	11,23
Habitación 3	12,00
Habitación 4	11,01
Salón-comedor	23,09
Vestidor	8,87
Vestíbulo	3,81
Total Interior	114,24
Terraza	9,90
Total Terrazas	9,90
TOTAL ÚTIL	124,14


Planta:

9

Vivienda:

D

Distribución: A

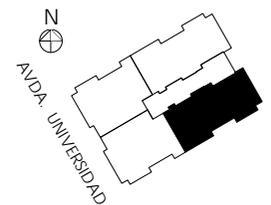

GMI

TORRE
TERRAZA 2