


Escala: 1/100

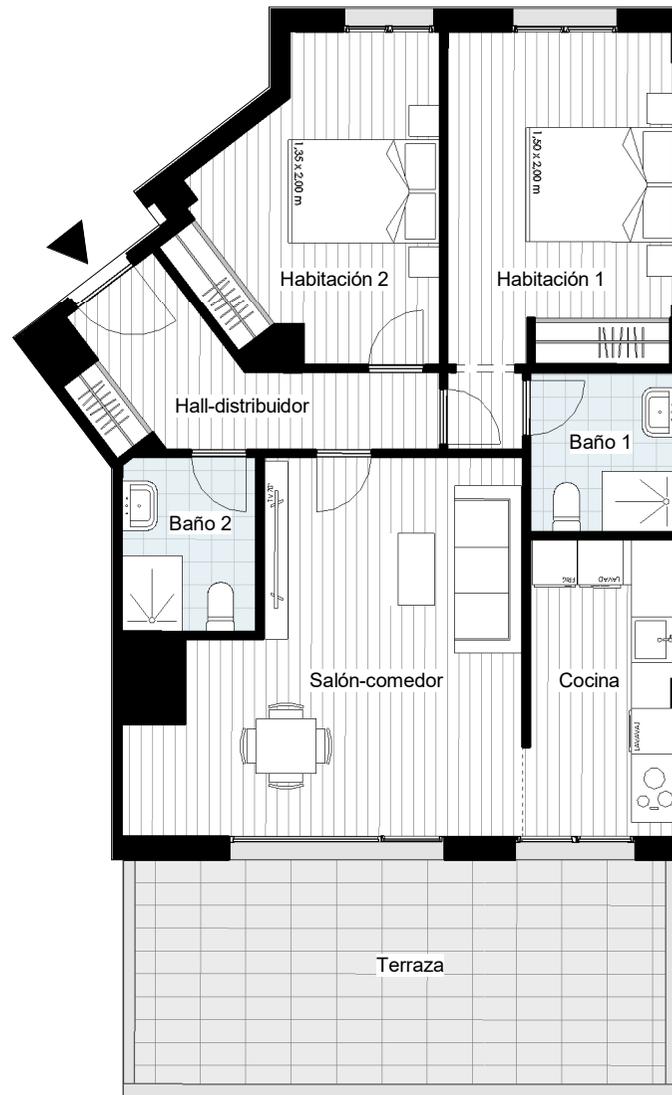


Baño 1	4,10
Baño 2	4,08
Cocina	7,74
Habitación	0,51
Habitación 1	14,51
Habitación 2	12,16
Hall-distribuidor	6,92
Salón-comedor	21,30
Terraza	20,74
Total general	92,06

Bloque	Escalera
2	3

Planta:
6

Vivienda:
B

Distribución:

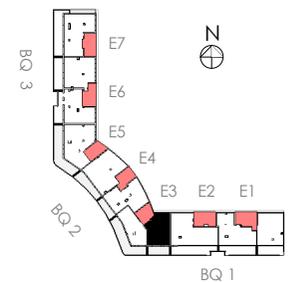

Residencial
TERRACE CURVE

El presente documento tiene carácter informativo, no contractual. Las superficies referidas en este plano son orientativas y pueden sufrir variaciones técnicas, legales o de ejecución. Las calidades de los materiales, aparatos sanitarios y equipamiento en general serán definidos en la memoria de calidades del proyecto. El mobiliario es meramente decorativo.