


Escala: 1/100

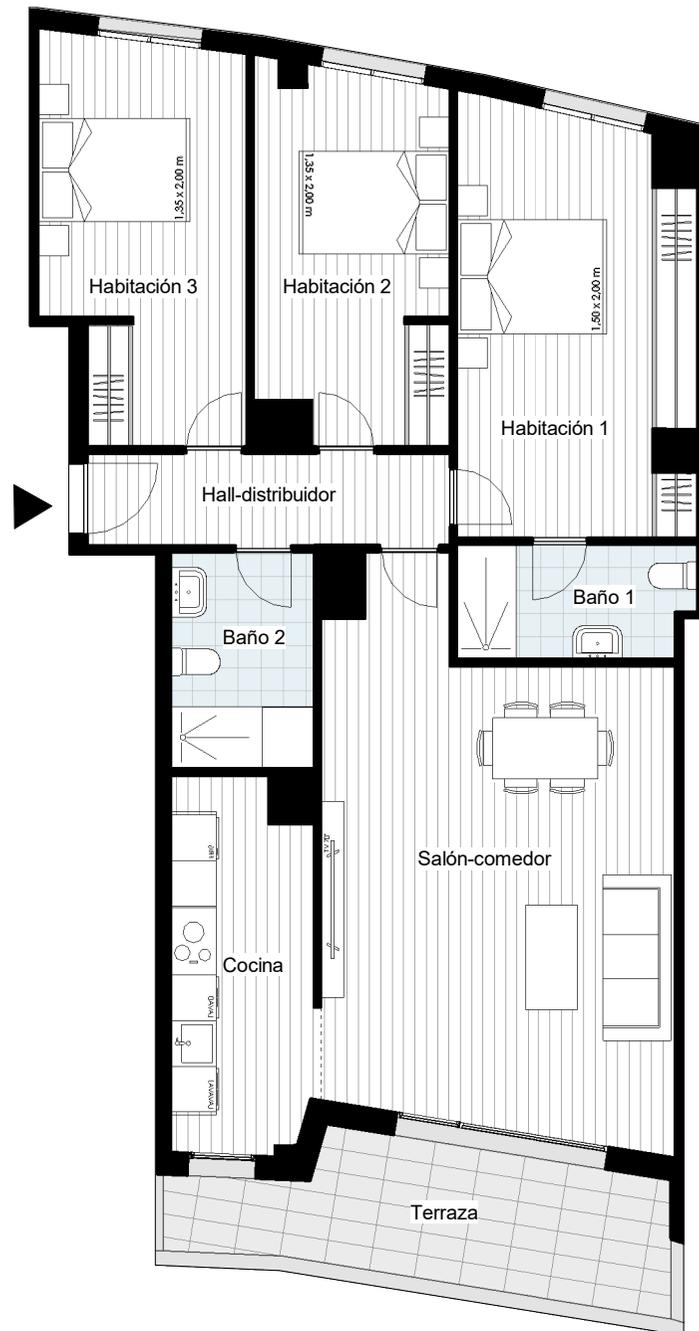


| | |
|----------------------|---------------|
| Baño 1 | 4,61 |
| Baño 2 | 5,37 |
| Cocina | 9,11 |
| Habitación 1 | 17,01 |
| Habitación 2 | 12,27 |
| Habitación 3 | 13,50 |
| Hall-distribuidor | 5,75 |
| Salón-comedor | 30,75 |
| Terraza | 10,63 |
| Total general | 109,00 |

| | |
|----------|----------|
| Bloque | Escalera |
| 2 | 4 |

Planta:
1/2/3/4/5

Vivienda:
B
Distribución:

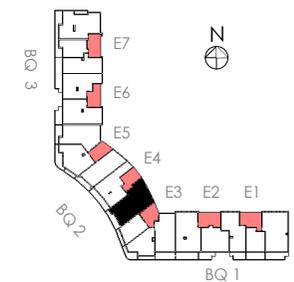

Residencial
TERRACE CURVE

El presente documento tiene carácter informativo, no contractual. Las superficies referidas en este plano son orientativas y pueden sufrir variaciones técnicas, legales o de ejecución. Las calidades de los materiales, aparatos sanitarios y equipamiento en general serán definidos en la memoria de calidades del proyecto. El mobiliario es meramente decorativo.