



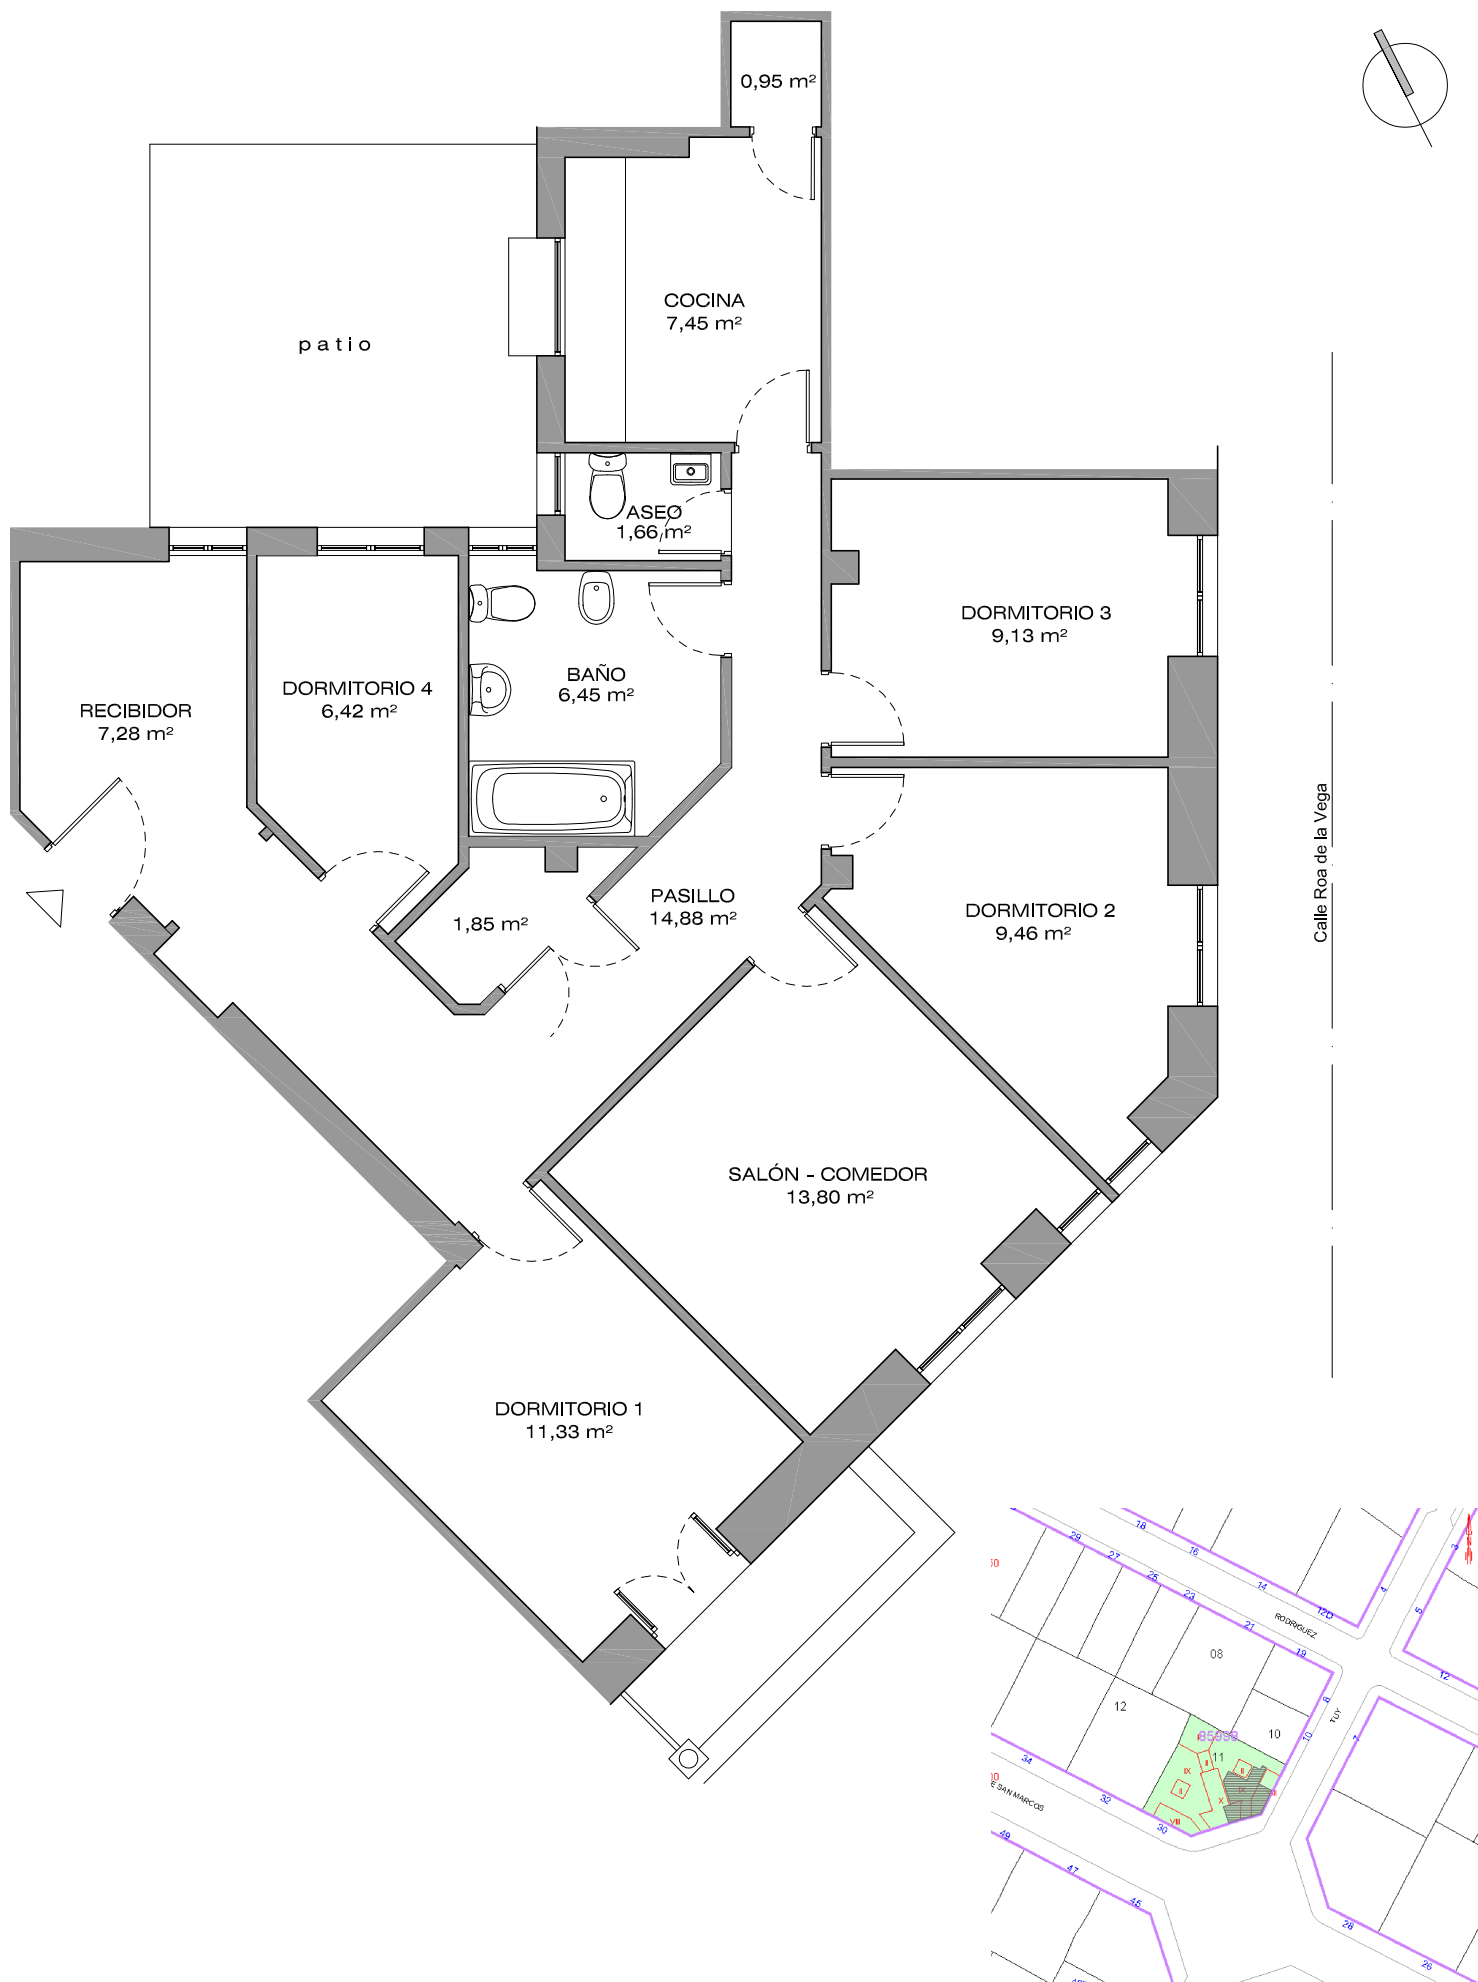

SITUACIÓN: AVENIDA GRAN VÍA DE SAN MARCOS nº 30 - 6ºD (León)  
Referencia Catastral: 8599811TN8189N0030BL

**SUPERFICIES**  
útil: 90 m<sup>2</sup>  
construida: 101 m<sup>2</sup>

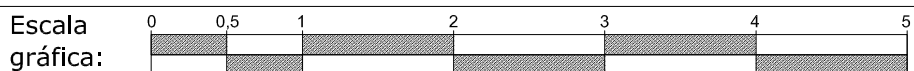

Escala:  
1/75