


Escala: 1/100

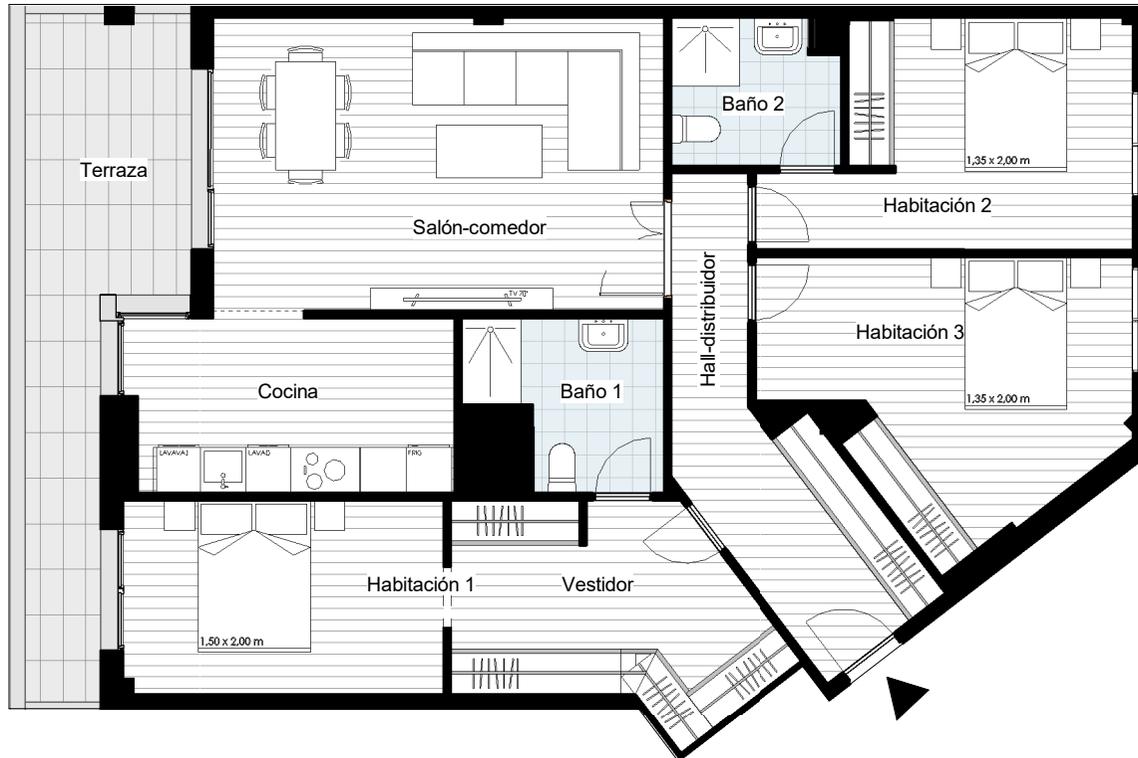


Baño 1	5,16
Baño 2	4,20
Cocina	9,94
Habitación 1	10,87
Habitación 2	12,77
Habitación 3	14,84
Hall-distribuidor	10,17
Salón-comedor	23,09
Vestidor	10,63
Terraza	13,60
Total general	115,27

Bloque	Escalera
2	5

Planta:
3/4/5

Vivienda:
A
Distribución:

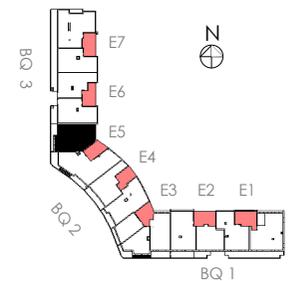

Residencial
TERRACE CURVE

El presente documento tiene carácter informativo, no contractual. Las superficies referidas en este plano son orientativas y pueden sufrir variaciones técnicas, legales o de ejecución. Las calidades de los materiales, aparatos sanitarios y equipamiento en general serán definidos en la memoria de calidades del proyecto. El mobiliario es meramente decorativo.