



Escala: 1/100

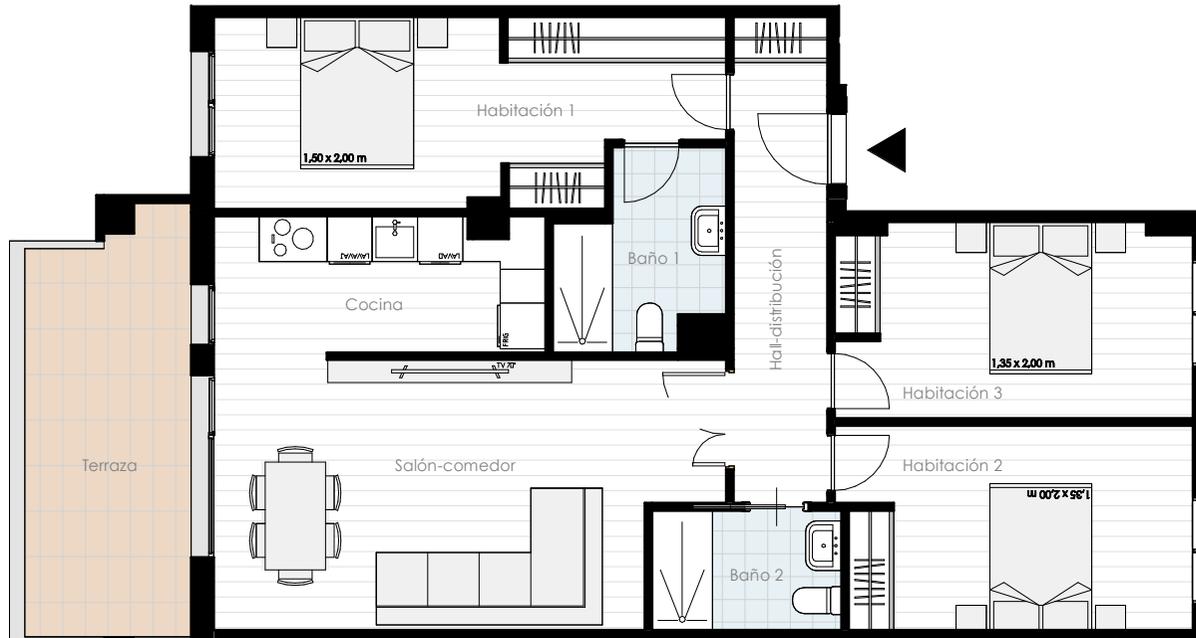

Habitación	S. Útil (m2)
Baño 1	5,10
Baño 2	3,95
Cocina	7,80
Habitación 1	15,53
Habitación 2	12,41
Habitación 3	12,00
Hall-distribución	7,97
Salón-comedor	22,43
Terraza	87,19
	11,85
Total general	99,04

Bloque	Escalera
3	6
Planta:	
4-5	
Vivienda:	
B	
Distribución:	

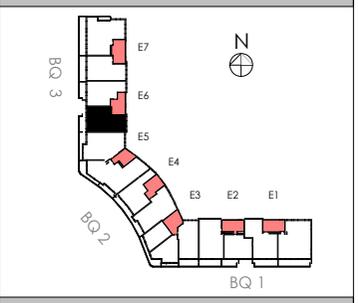

VDL
CONSTRUCTORA

Residencial
TERRACE CURVE

El presente documento tiene carácter informativo, no contractual. Las superficies referidas en este plano son orientativas y pueden sufrir variaciones técnicas, legales o de ejecución. Las calidades de los materiales, aparatos sanitarios y equipamiento en general serán definidos en la memoria de calidades del proyecto. El mobiliario es meramente decorativo.