



Escala: 1/100

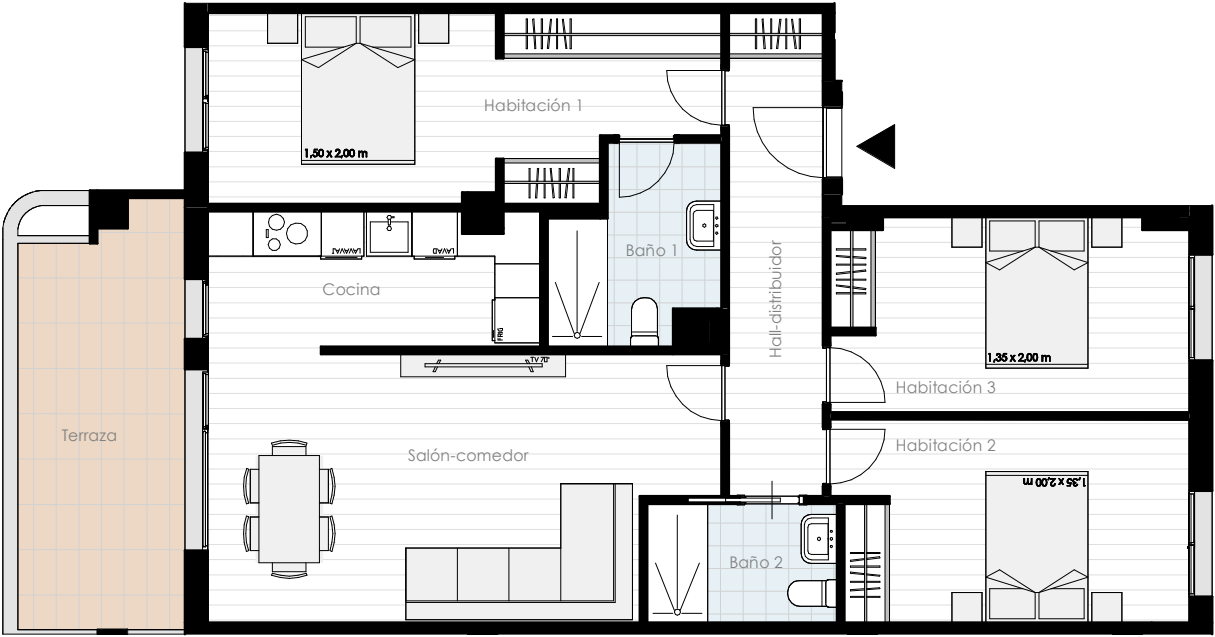

Habitación	S. Útil (m2)
Baño 1	5,10
Baño 2	3,95
Cocina	7,80
Habitación 1	15,53
Habitación 2	12,41
Habitación 3	12,00
Hall-distribuidor	7,97
Salón-comedor	22,43
Terraza	11,83
Total general	99,02

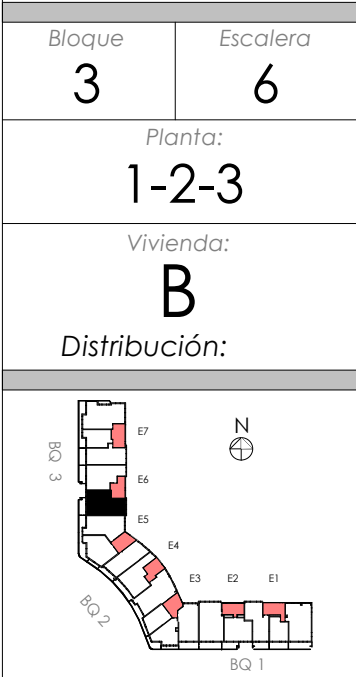

El presente documento tiene carácter informativo, no contractual. Las superficies referidas en este plano son orientativas y pueden sufrir variaciones técnicas, legales o de ejecución. Las calidades de los materiales, aparatos sanitarios y equipamiento en general serán definidos en la memoria de calidades del proyecto. El mobiliario es meramente decorativo.