


Escala: 1/100

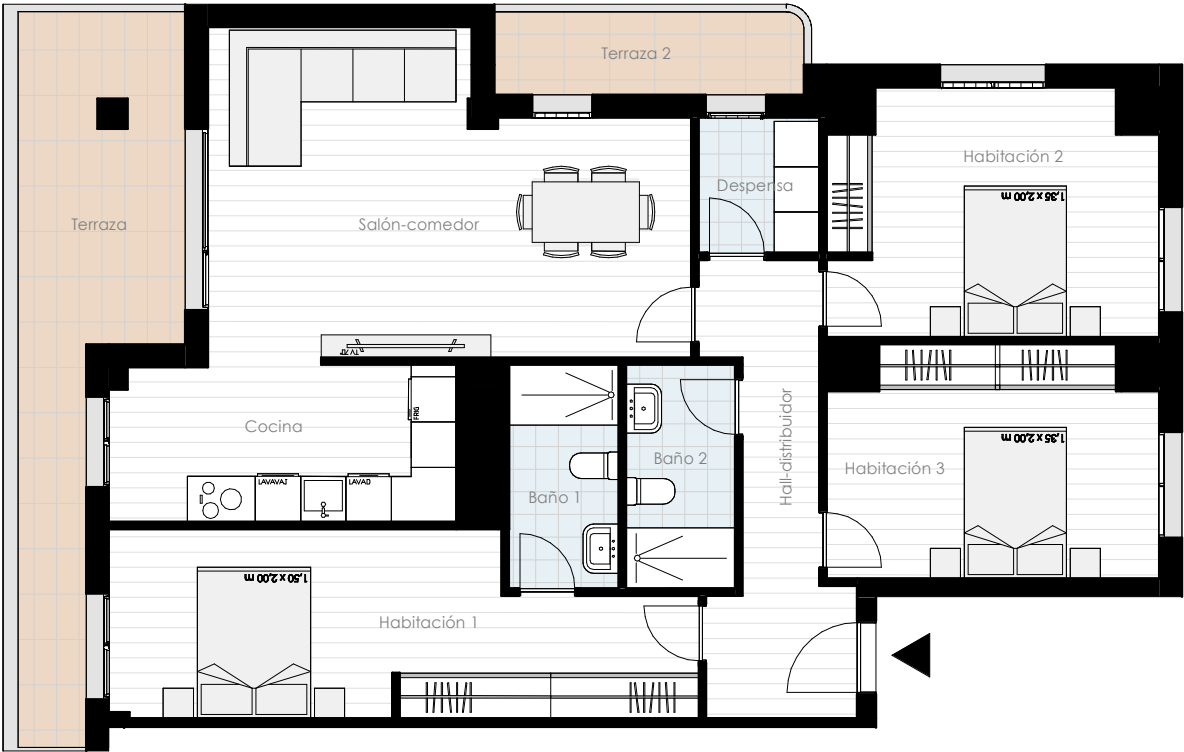

Habitación S. Útil (m2)

Baño 1	4,29
Baño 2	4,27
Cocina	9,53
Despensa	2,86
Habitación 1	17,17
Habitación 2	13,72
Habitación 3	12,85
Hall-distribuidor	8,58
Salón-comedor	24,50
Terraza	14,37
Terraza 2	4,49
Total general	116,63

Bloque 3 Escalera 7


Planta:

1-2-3

Vivienda:

A

Distribución:

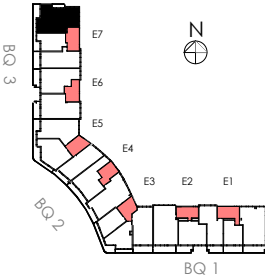

Residencial
TERRACE CURVE

El presente documento tiene carácter informativo, no contractual. Las superficies referidas en este plano son orientativas y pueden sufrir variaciones técnicas, legales o de ejecución. Las calidades de los materiales, aparatos sanitarios y equipamiento en general serán definidos en la memoria de calidades del proyecto. El mobiliario es meramente decorativo.