


Escala: 1/100



Habitación	S. Útil (m2)
Baño 1	4,08
Baño 2	3,97
Distribuidor	1,58
Habitación 1	12,55
Habitación 2	11,63
Hall	3,36
Salón-cocina	28,64
Terraza	11,64
Total general	77,45

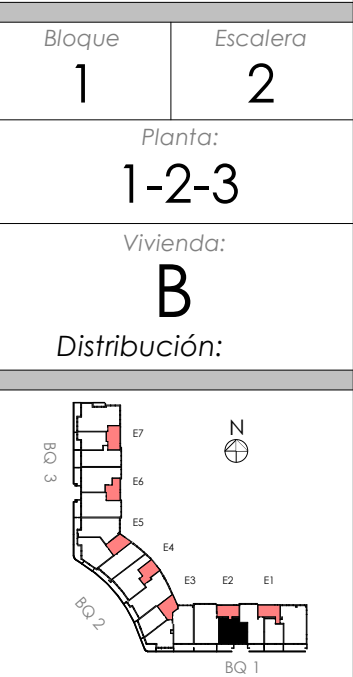

VDL
CONSTRUCTORA

Residencial
TERRACE CURVE

El presente documento tiene carácter informativo, no contractual. Las superficies referidas en este plano son orientativas y pueden sufrir variaciones técnicas, legales o de ejecución. Las calidades de los materiales, aparatos sanitarios y equipamiento en general serán definidos en la memoria de calidades del proyecto. El mobiliario es meramente decorativo.