
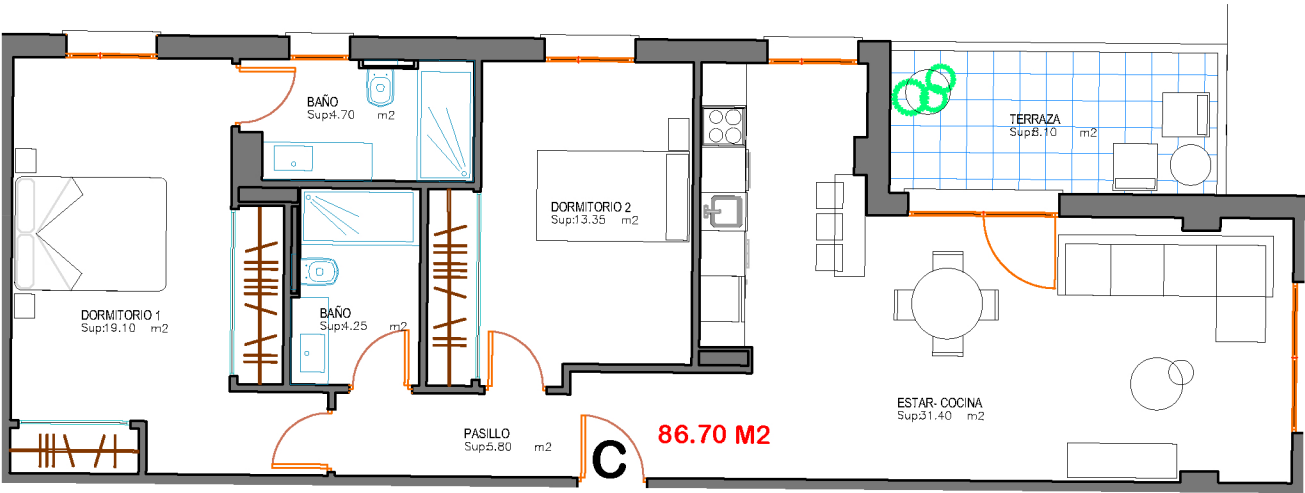


VIVIENDA
TIPO

C

LA STRA CONFORT

PORTAL 2
PLANTAS 2º A 4º

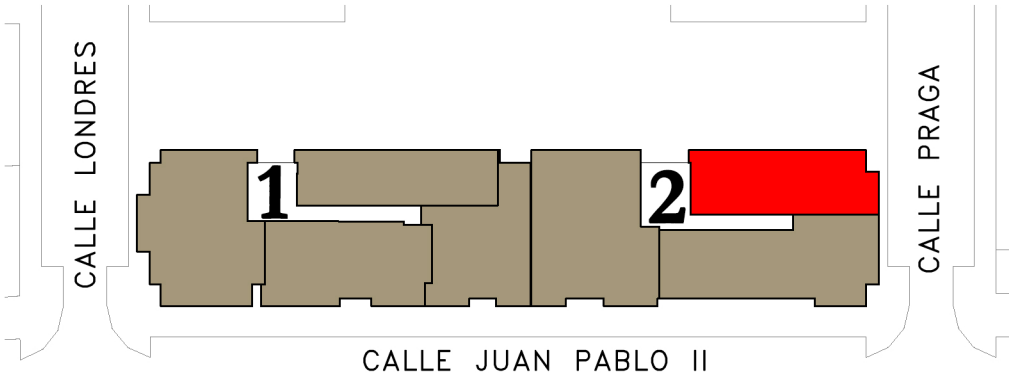

ESCALA: 1/100

NOTA: LA INFORMACION CONTENIDA EN EL PRESENTE DOCUMENTO ES MERAMENTE ORIENTATIVA. NO TIENE EFECTOS VINCULANTES NI CARACTER CONTRACTUAL. ESTE PLANO PUEDE SER OBJETO DE MODIFICACIONES TECNICAS DE PROYECTO. LAS SUPERFICIES Y COTAS SON APROXIMADAS.

SUP. ÚTIL VIVIENDA	78.60M2
SUP. ÚTIL TERRAZAS	8.10M2
SUP. ÚTIL TOTAL	86.70M2
SUP. CONSTRUÍDA TOTAL	100.85M2