
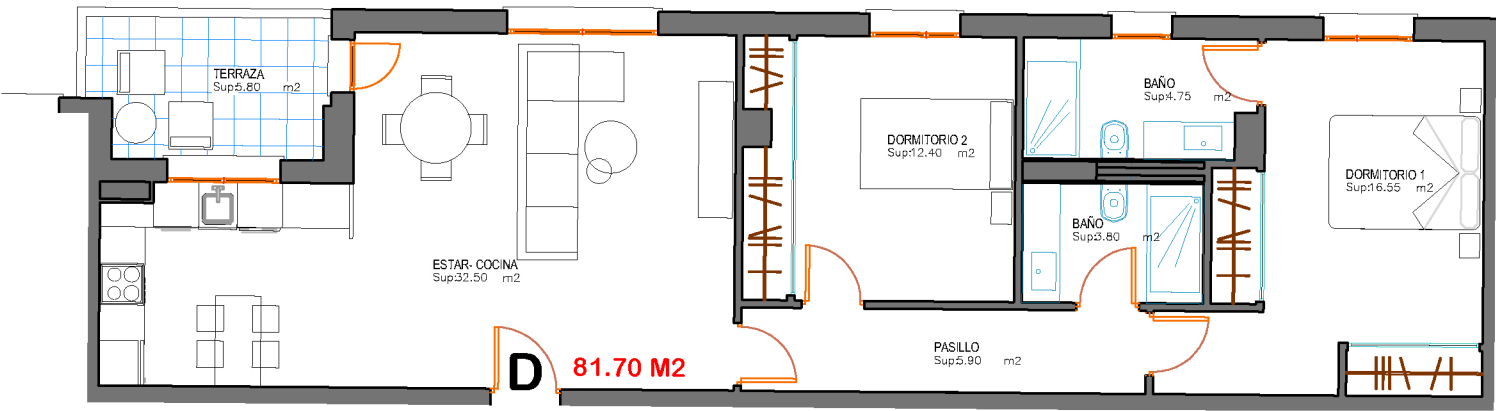


VIVIENDA
TIPO

D

LA STRA CONFORT

PORTAL 1
PLANTAS 1º A 4º

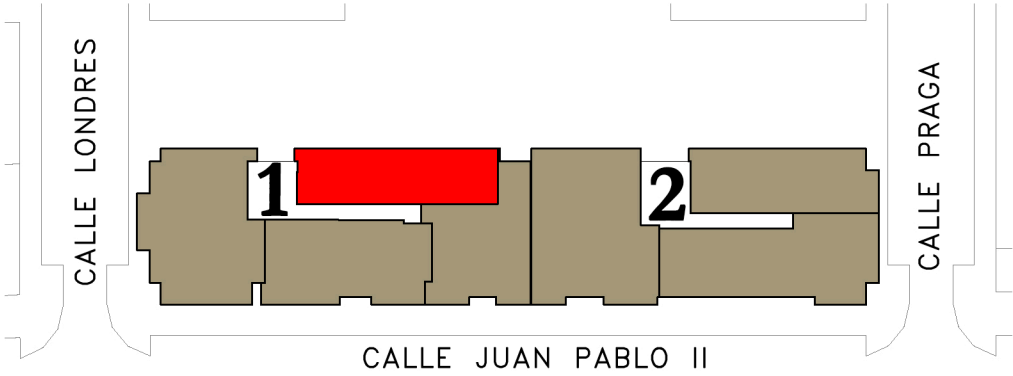

ESCALA: 1/100

0 1 2 3 4 5

NOTA: LA INFORMACION CONTENIDA EN EL PRESENTE DOCUMENTO ES MERAMENTE ORIENTATIVA. NO TIENE EFECTOS VINCULANTES NI CARACTER CONTRACTUAL. ESTE PLANO PUEDE SER OBJETO DE MODIFICACIONES TECNICAS DE PROYECTO. LAS SUPERFICIES Y COTAS SON APROXIMADAS.

SUP. ÚTIL VIVIENDA	75.90M2
SUP. ÚTIL TERRAZAS	5.80M2
SUP. ÚTIL TOTAL	81.70M2
SUP. CONSTRUÍDA TOTAL	95.20M2