


VIVIENDA  
TIPO

C

# LAстра CONFORT

PORTAL 1  
PLANTAS 1º A 4º

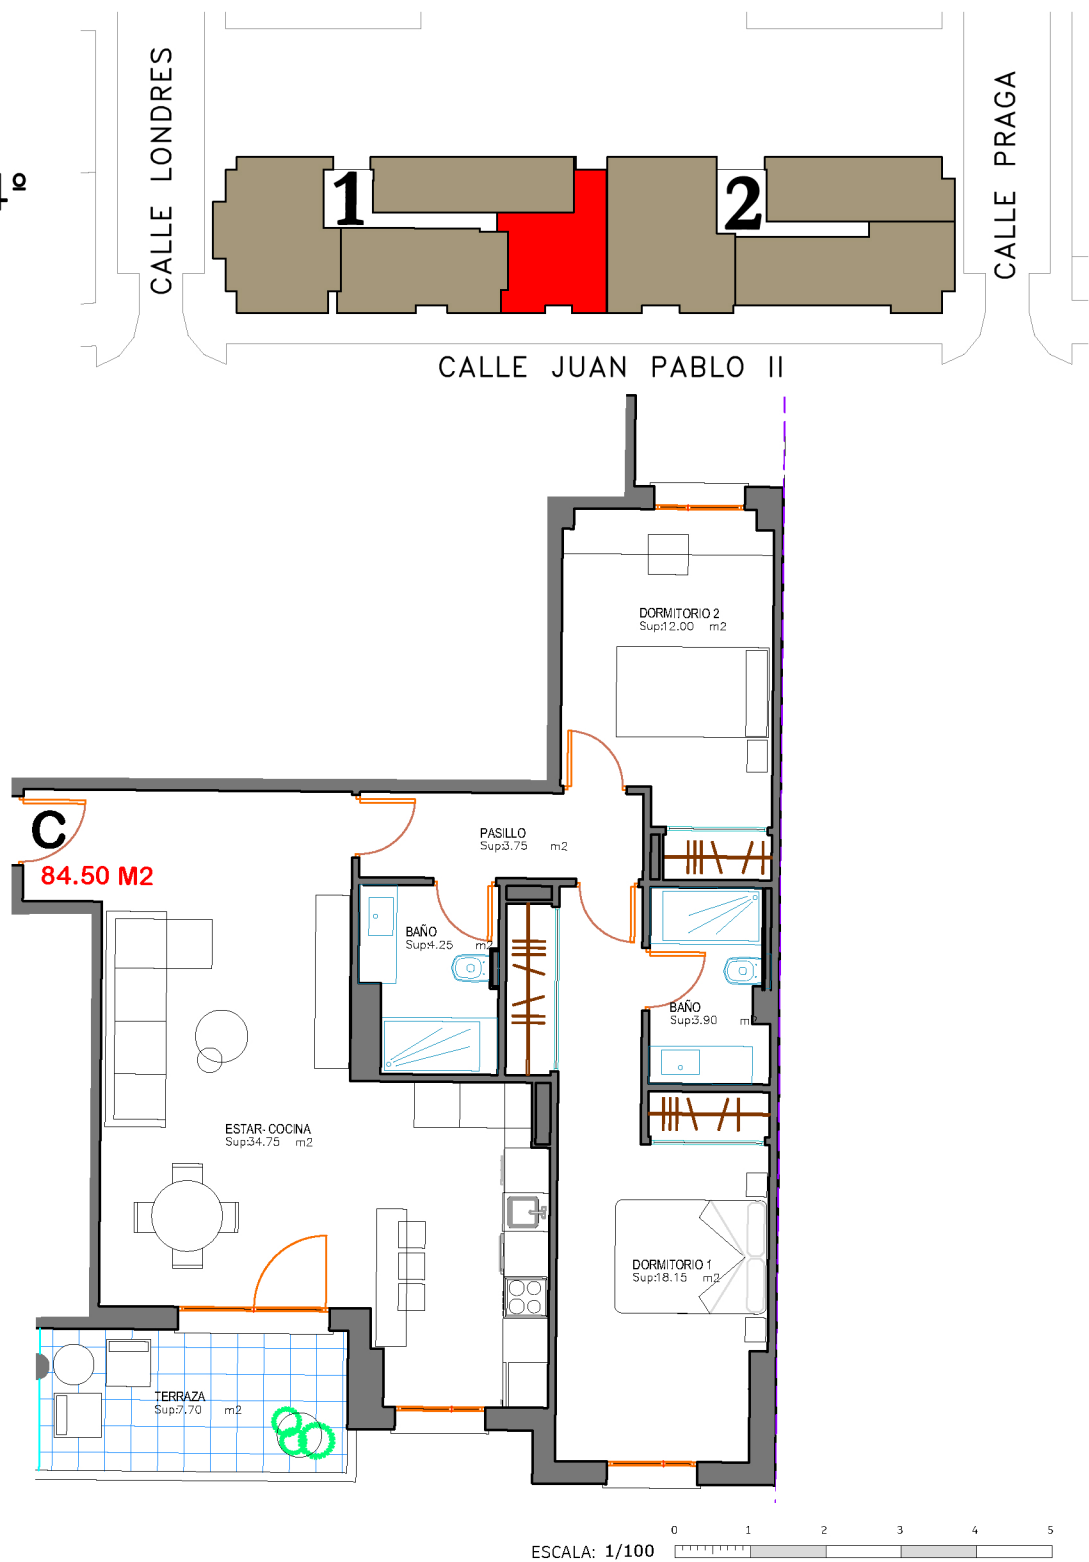

NOTA: LA INFORMACION CONTENIDA EN EL PRESENTE DOCUMENTO ES MERAMENTE ORIENTATIVA. NO TIENE EFECTOS VINCULANTES NI CARACTER CONTRACTUAL. ESTE PLANO PUEDE SER OBJETO DE MODIFICACIONES TECNICAS DE PROYECTO. LAS SUPERFICIES Y COTAS SON APROXIMADAS.

|                       |         |
|-----------------------|---------|
| SUP. ÚTIL VIVIENDA    | 76.80M2 |
| SUP. ÚTIL TERRAZAS    | 7.70M2  |
| SUP. ÚTIL TOTAL       | 84.50M2 |
| SUP. CONSTRUÍDA TOTAL | 98.05M2 |