
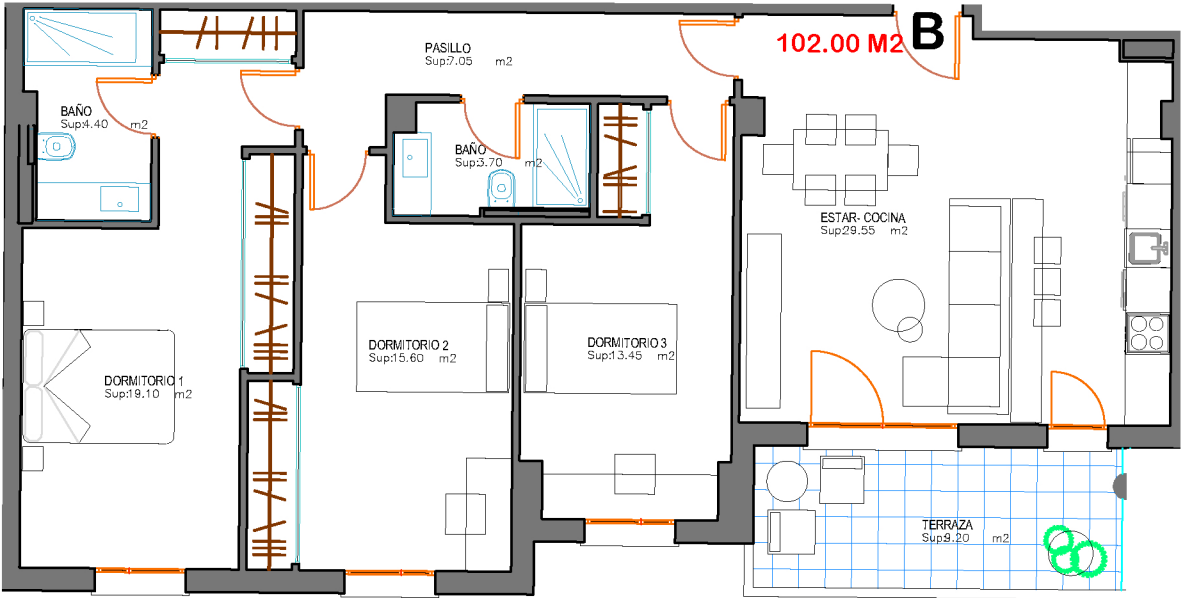


VIVIENDA
TIPO

B

LAстра CONFORT

PORTAL 1
PLANTAS 1º A 4º

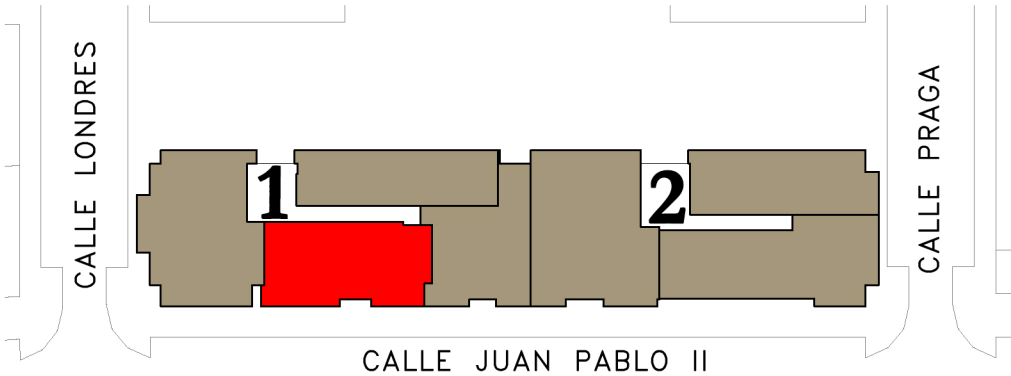

ESCALA: 1/100

NOTA: LA INFORMACION CONTENIDA EN EL PRESENTE DOCUMENTO ES MERAMENTE ORIENTATIVA. NO TIENE EFECTOS VINCULANTES NI CARACTER CONTRACTUAL. ESTE PLANO PUEDE SER OBJETO DE MODIFICACIONES TECNICAS DE PROYECTO. LAS SUPERFICIES Y COTAS SON APROXIMADAS.

SUP. ÚTIL VIVIENDA	92.80M2
SUP. ÚTIL TERRAZAS	9.20M2
SUP. ÚTIL TOTAL	102.00M2
SUP. CONSTRUÍDA TOTAL	117.30M2