


VIVIENDA
TIPO

A

LA STRA CONFORT

PORTAL 1
PLANTAS 1º A 4º

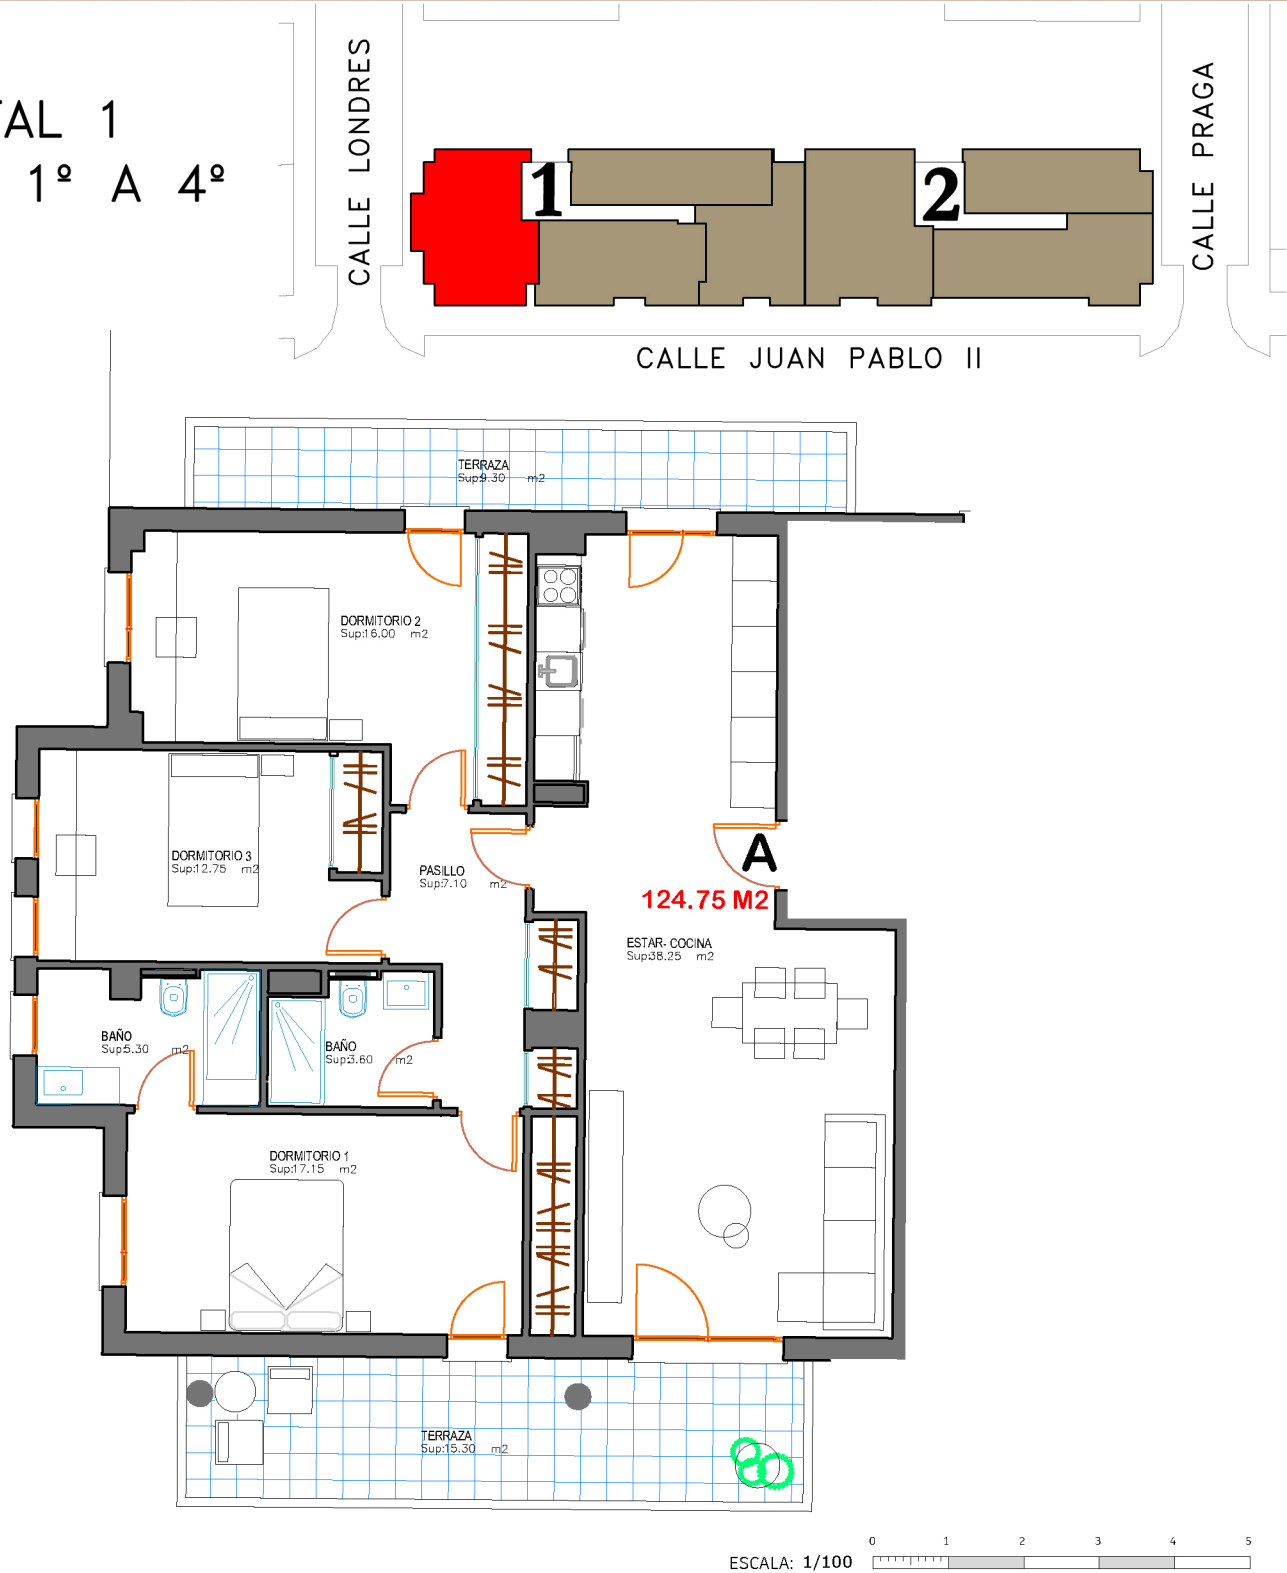

NOTA: LA INFORMACION CONTENIDA EN EL PRESENTE DOCUMENTO ES MERAMENTE ORIENTATIVA. NO TIENE EFECTOS VINCULANTES NI CARACTER CONTRACTUAL. ESTE PLANO PUEDE SER OBJETO DE MODIFICACIONES TECNICAS DE PROYECTO. LAS SUPERFICIES Y COTAS SON APROXIMADAS.

SUP. ÚTIL VIVIENDA	100.15M2
SUP. ÚTIL TERRAZAS	24.60M2
SUP. ÚTIL TOTAL	124.75M2
SUP. CONSTRUÍDA TOTAL	143.65M2