



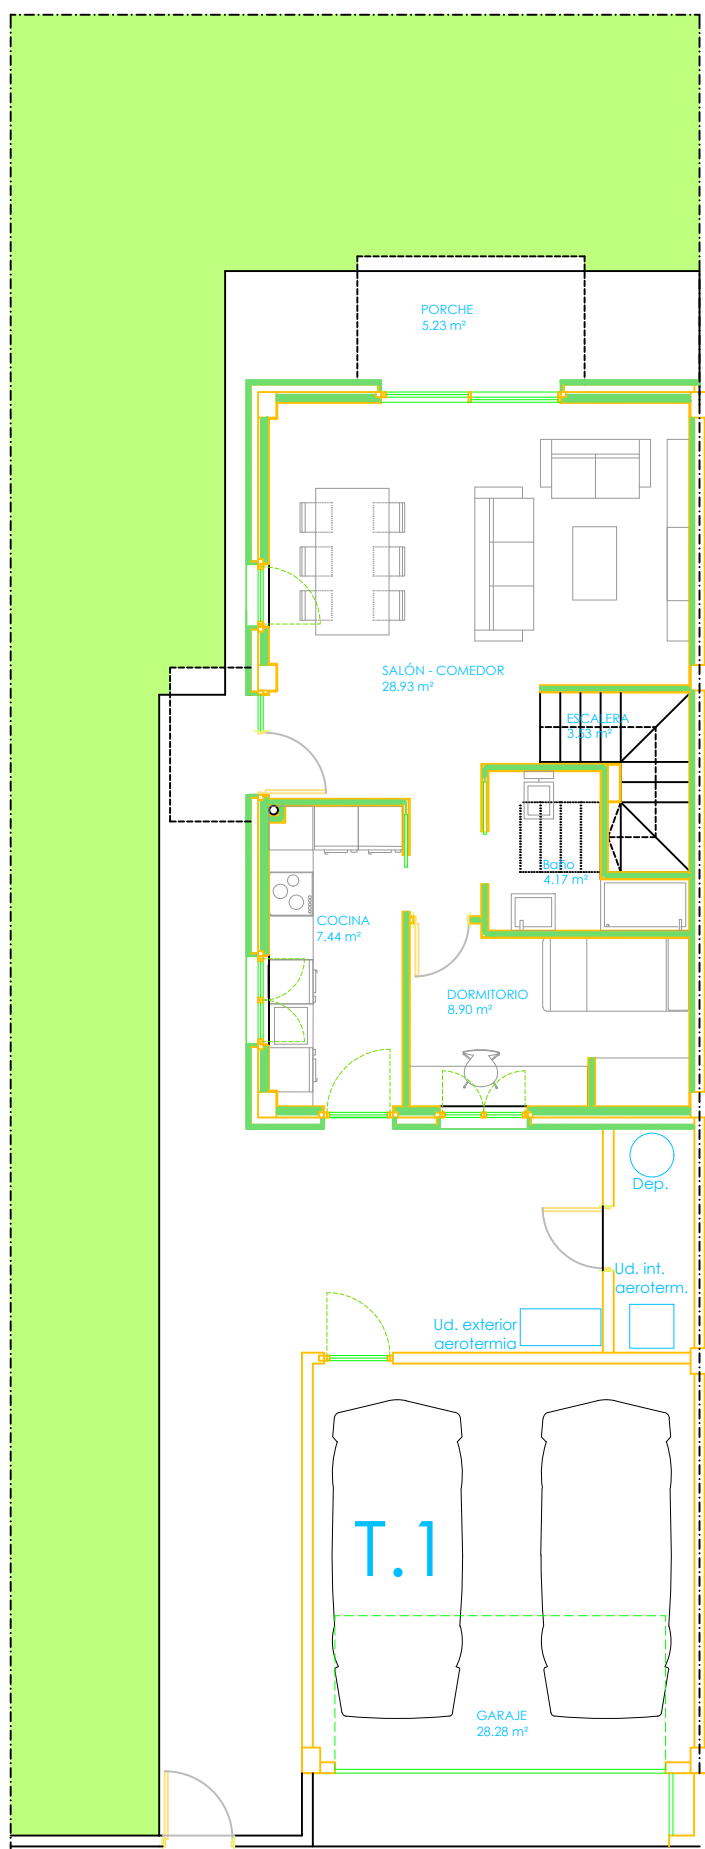

PLANTA BAJA

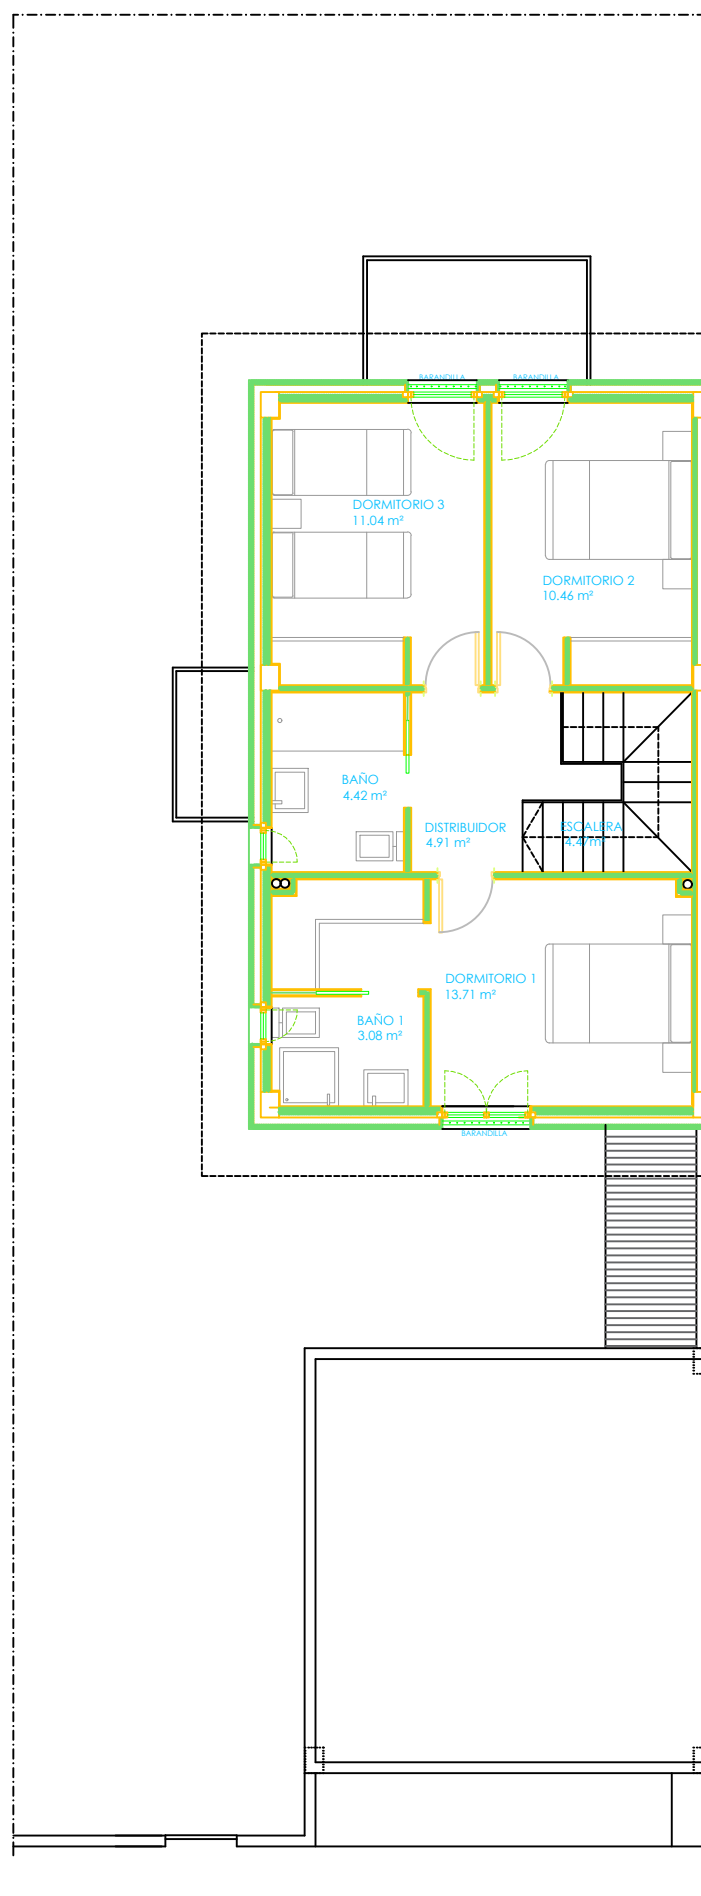

PLANTA PRIMERA



PROMOCIÓN ALTO EL ROBEDAL

VIVIENDA TIPO 1. ADOSADO DE ESQUINA - POBLADURA DEL BERNESGA

NOTA: Planos meramente informativos. No constituyen documento contractual. Sujeto a modificaciones a criterio de la Dirección Facultativa por razones constructivas, estéticas, técnicas, urbanísticas y/o normativas. El mobiliario representado orienta sobre tamaño y posibilidades; no incluido en ningún caso. El giro de puertas y la distribución de aparatos sanitarios no es vinculante.