


Escala: 1/100

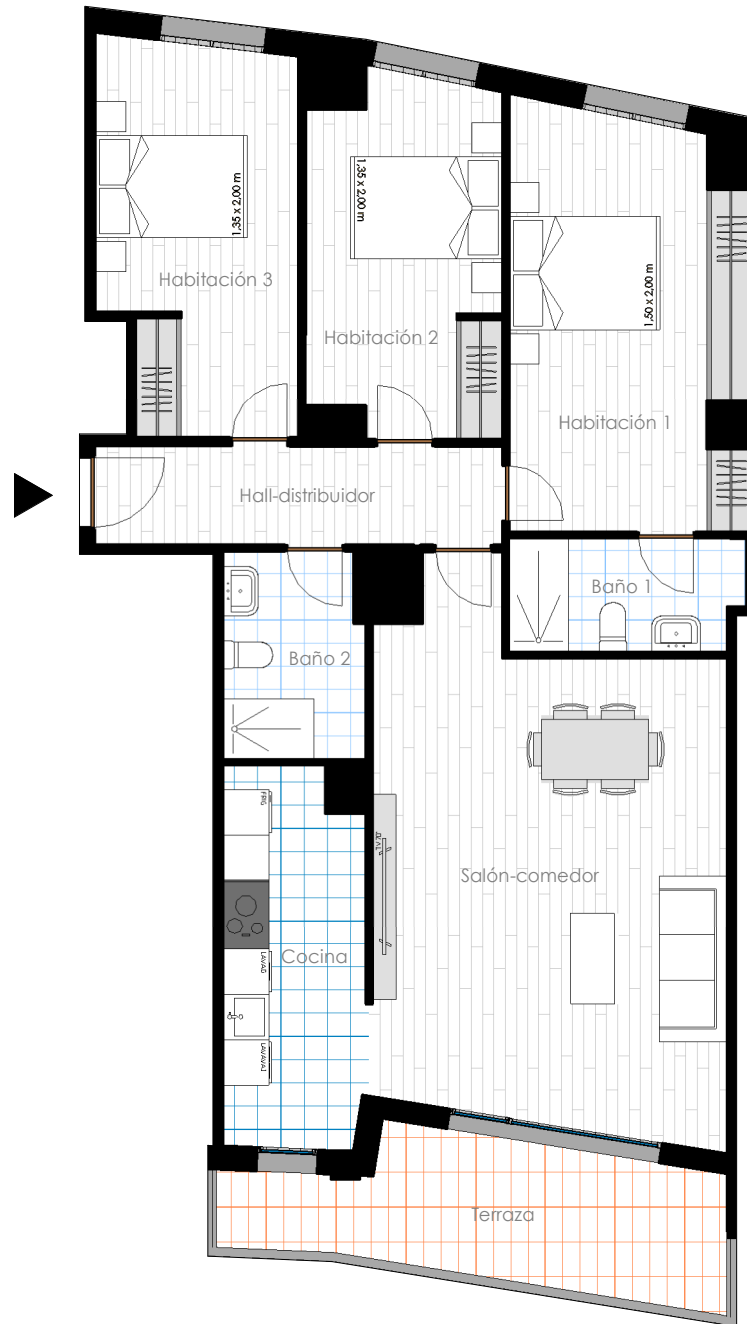


Habitación	S. Útil (m2)
Baño 1	4,58
Baño 2	5,02
Cocina	9,22
Habitación 1	16,86
Habitación 2	11,65
Habitación 3	12,98
Hall-distribuidor	7,01
Salón-comedor	30,87
Terraza	10,88
	10,88
Total general	109,08

Bloque	Escalera
2	4

Planta:
1/2/3/4/5

Vivienda:
B

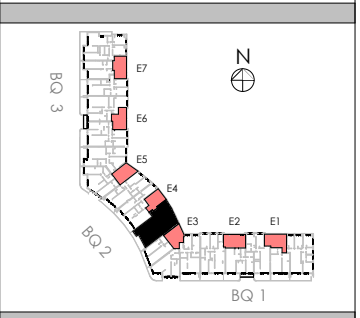

El presente documento tiene carácter informativo, no contractual. Las superficies referidas en este plano son orientativas y pueden sufrir variaciones técnicas, legales o de ejecución. Las calidades de los materiales, aparatos sanitarios y equipamiento en general serán definidos en la memoria de calidades del proyecto. El mobiliario es meramente decorativo.