



Escala: 1/100

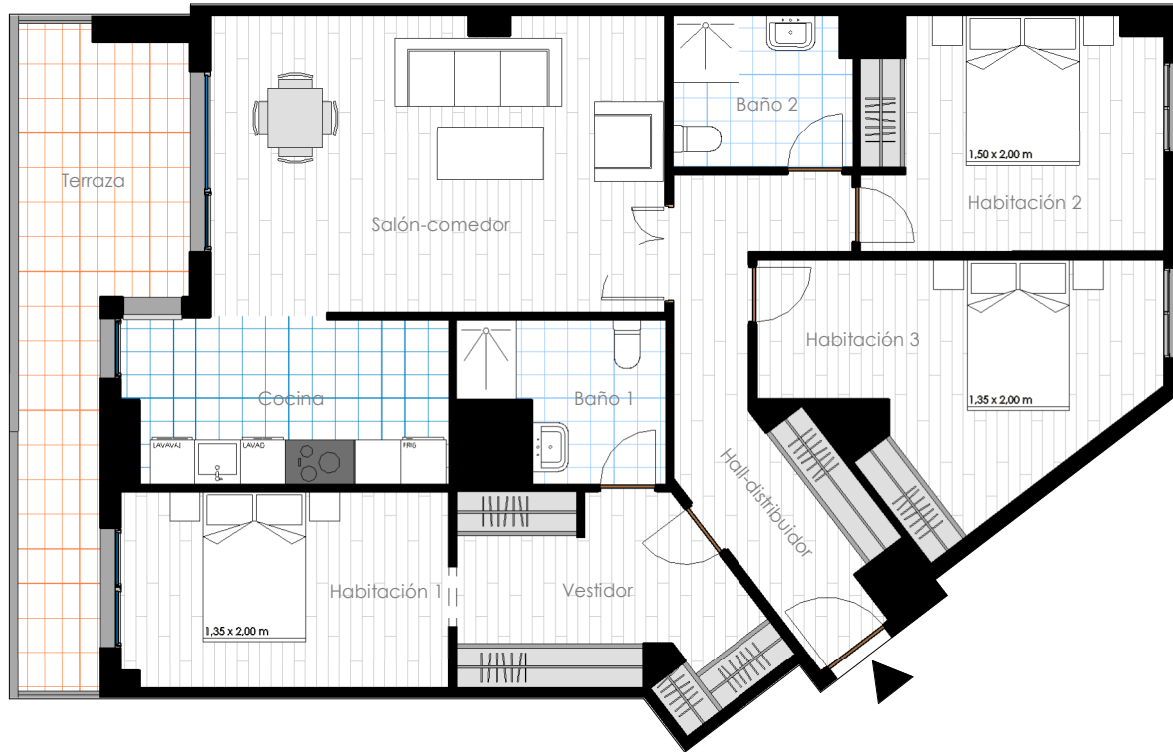

Habitación	S. Útil (m2)
Baño 1	4,96
Baño 2	4,78
Cocina	9,37
Habitación 1	11,33
Habitación 2	12,12
Habitación 3	14,38
Hall-distribuidor	10,62
Salón-comedor	23,69
Vestidor	10,00
	101,25
Terraza	13,62
	13,62
Total general	114,87

Bloque	Escalera
2	5
Planta:	
3/4/5	

Vivienda:  
**A**

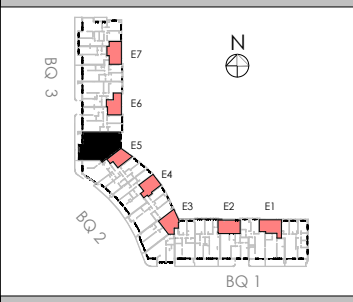

El presente documento tiene carácter informativo, no contractual. Las superficies referidas en este plano son orientativas y pueden sufrir variaciones técnicas, legales o de ejecución. Las calidades de los materiales, aparatos sanitarios y equipamiento en general serán definidos en la memoria de calidades del proyecto. El mobiliario es meramente decorativo.