


Escala: 1/100



Habitación	S. Útil (m2)
Baño 1	4,69
Baño 2	5,11
Cocina	13,16
Distribuidor	3,41
Habitación 1	18,33
Habitación 2	15,30
Habitación 3	14,88
Hall	4,10
Salón-comedor	32,71
Terraza	111,68
	33,13
Total general	144,81

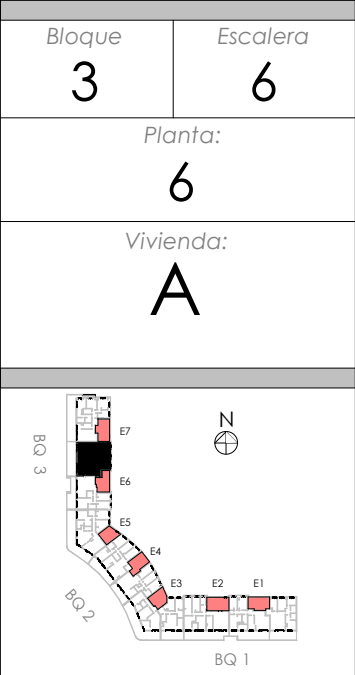

El presente documento tiene carácter informativo, no contractual. Las superficies referidas en este plano son orientativas y pueden sufrir variaciones técnicas, legales o de ejecución. Las calidades de los materiales, aparatos sanitarios y equipamiento en general serán definidos en la memoria de calidades del proyecto. El mobiliario es meramente decorativo.