


Escala: 1/100

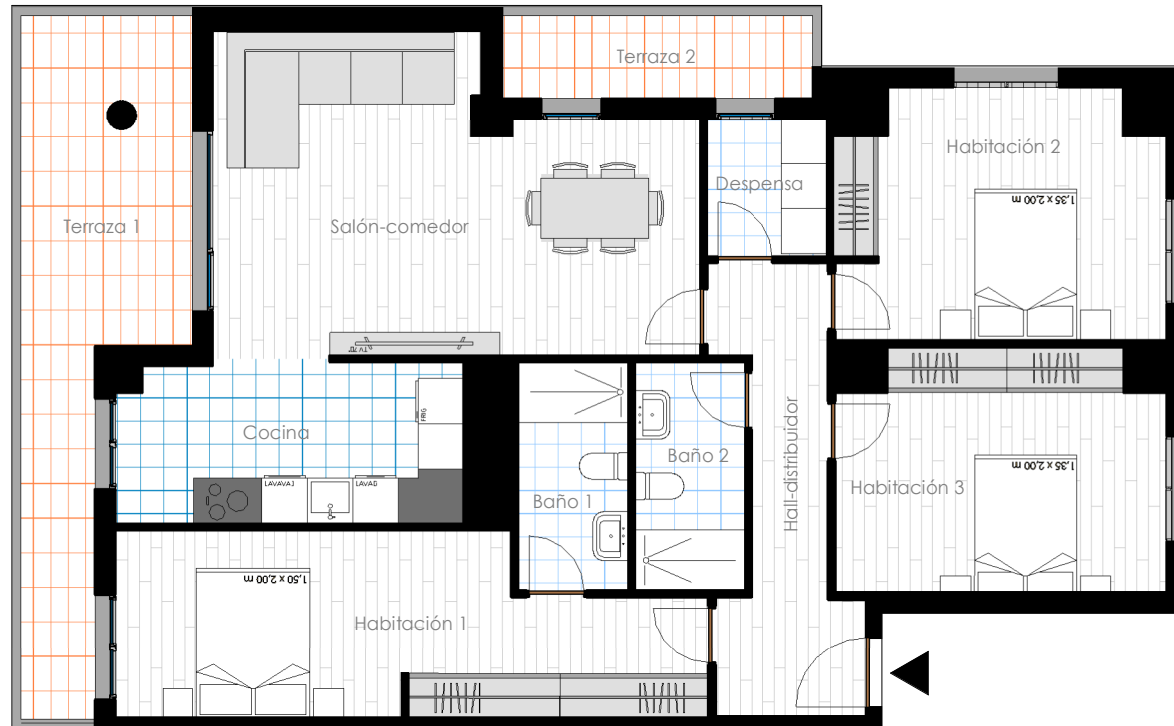


Habitación	S. Útil (m2)
Baño 1	4,43
Baño 2	4,41
Cocina	9,76
Despensa	2,94
Habitación 1	17,21
Habitación 2	13,89
Habitación 3	13,47
Hall-distribuidor	8,38
Salón-comedor	24,26
Terraza 1	98,75
Terraza 2	14,73
	4,50
	19,23
Total general	117,98

Bloque	Escalera
3	7

Planta:  
**1/2/3**

Vivienda:  
**A**

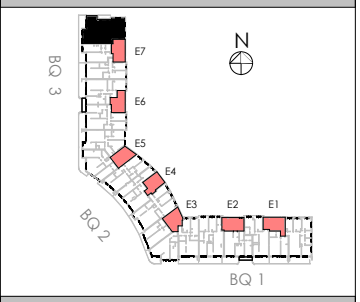

El presente documento tiene carácter informativo, no contractual. Las superficies referidas en este plano son orientativas y pueden sufrir variaciones técnicas, legales o de ejecución. Las calidades de los materiales, aparatos sanitarios y equipamiento en general serán definidos en la memoria de calidades del proyecto. El mobiliario es meramente decorativo.