


Escala: 1/100

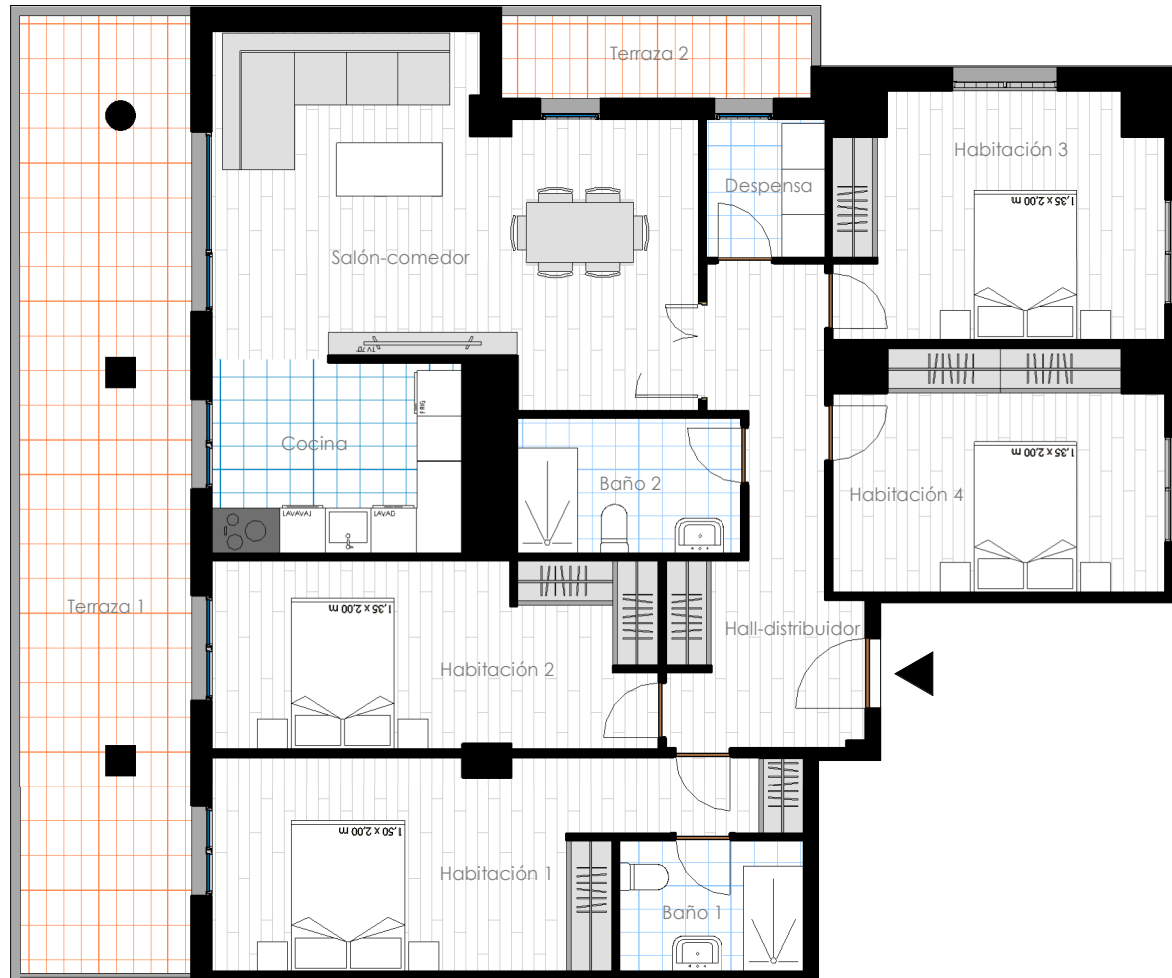


Habitación	S. Útil (m2)
Baño 1	4,26
Baño 2	5,35
Cocina	8,46
Despensa	2,94
Habitación 1	17,45
Habitación 2	14,67
Habitación 3	13,77
Habitación 4	13,51
Hall-distribuidor	11,35
Salón-comedor	26,03
	117,78
Terraza 1	28,49
Terraza 2	4,51
	33,00
Total general	150,78

Bloque	Escalera
3	7

Planta:
4/5

Vivienda:
A

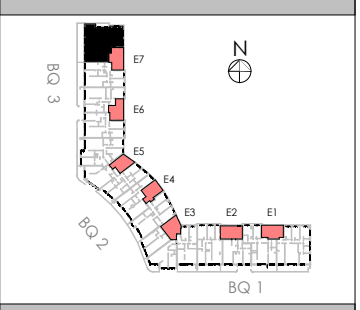

El presente documento tiene carácter informativo, no contractual. Las superficies referidas en este plano son orientativas y pueden sufrir variaciones técnicas, legales o de ejecución. Las calidades de los materiales, aparatos sanitarios y equipamiento en general serán definidos en la memoria de calidades del proyecto. El mobiliario es meramente decorativo.