



VIVIENDA
TIPO

B

LA STRA CONFORT

Promueve y construye LSM HOMES

PORTAL 2
PLANTAS 2º A 4º

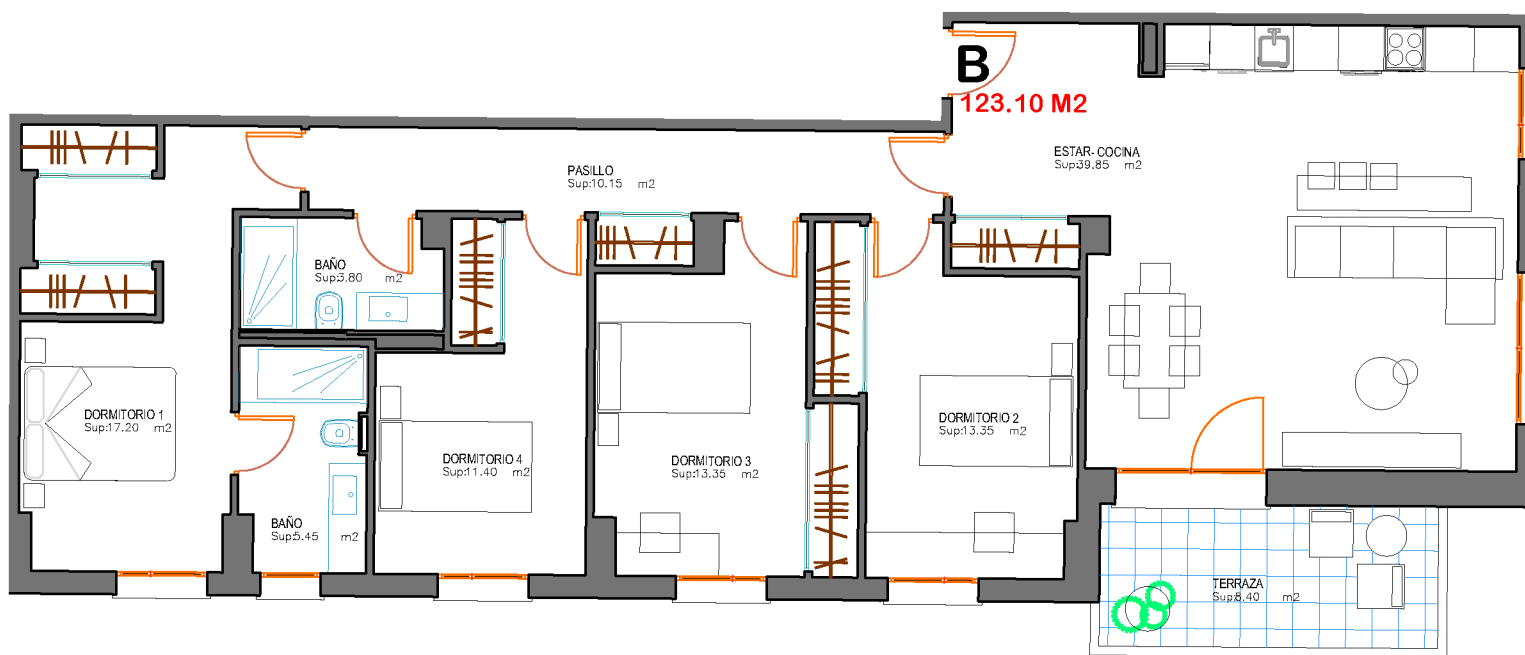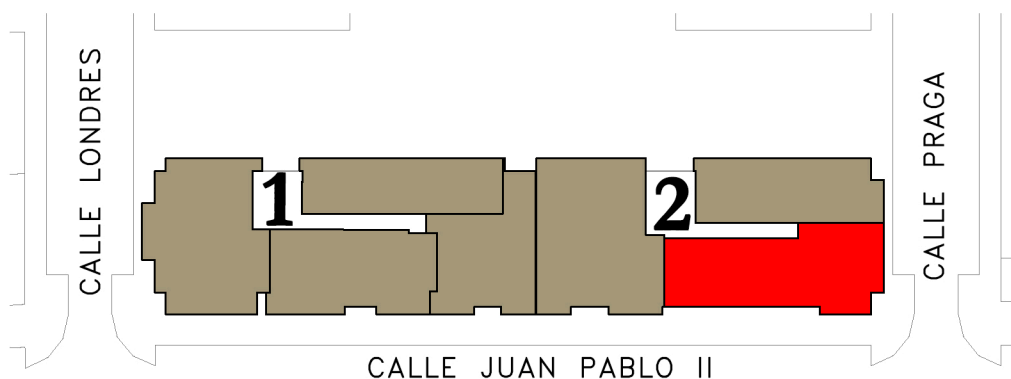

ESCALA: 1/100

0 1 2 3 4 5

NOTA: LA INFORMACION CONTENIDA EN EL PRESENTE DOCUMENTO ES MERAMENTE ORIENTATIVA. NO TIENE EFECTOS VINCULANTES NI CARACTER CONTRACTUAL. ESTE PLANO PUEDE SER OBJETO DE MODIFICACIONES TECNICAS DE PROYECTO. LAS SUPERFICIES Y COTAS SON APROXIMADAS.

SUP. ÚTIL VIVIENDA	114.70M2
SUP. ÚTIL TERRAZAS	8.40M2
SUP. ÚTIL TOTAL	123.10M2
SUP. CONSTRUÍDA TOTAL	140.90M2