
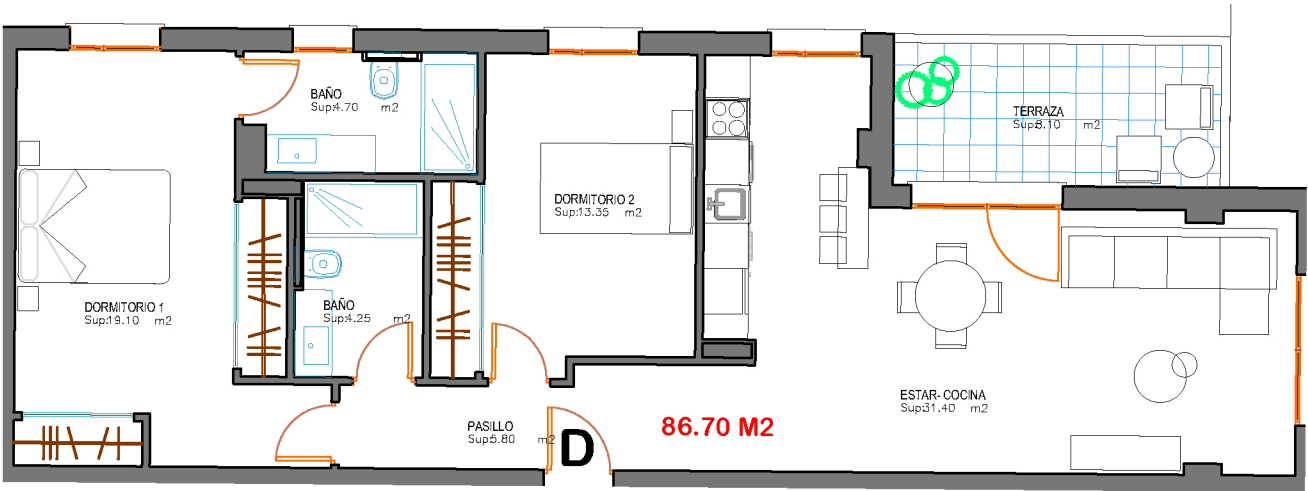


VIVIENDA  
TIPO

D

LA STRA CONFORT

PORTAL 2  
PLANTA 1º

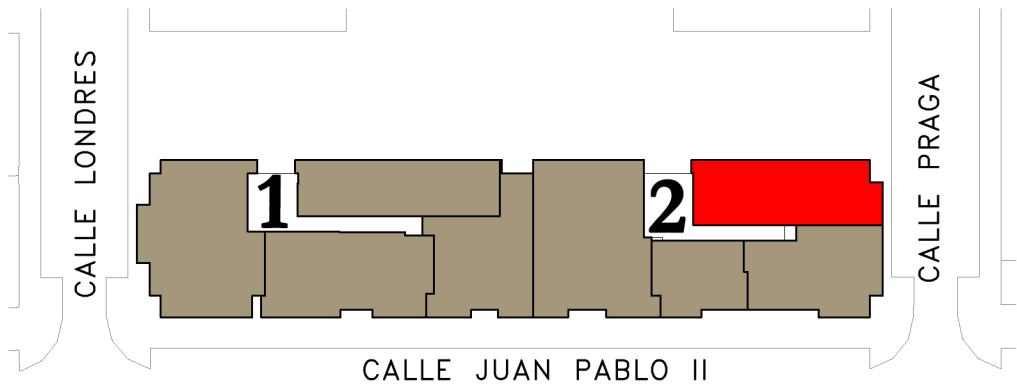

ESCALA: 1/100

0 1 2 3 4 5

NOTA: LA INFORMACION CONTENIDA EN EL PRESENTE DOCUMENTO ES MERAMENTE ORIENTATIVA. NO TIENE EFECTOS VINCULANTES NI CARACTER CONTRACTUAL. ESTE PLANO PUEDE SER OBJETO DE MODIFICACIONES TECNICAS DE PROYECTO. LAS SUPERFICIES Y COTAS SON APROXIMADAS.

|                       |          |
|-----------------------|----------|
| SUP. ÚTIL VIVIENDA    | 78.60M2  |
| SUP. ÚTIL TERRAZAS    | 8.10M2   |
| SUP. ÚTIL TOTAL       | 86.70M2  |
| SUP. CONSTRUÍDA TOTAL | 100.85M2 |