
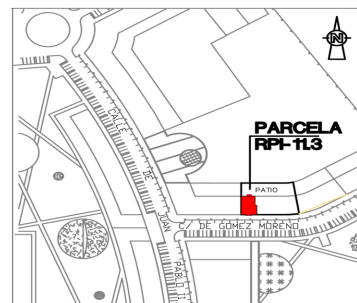


Edificio Valmayor II

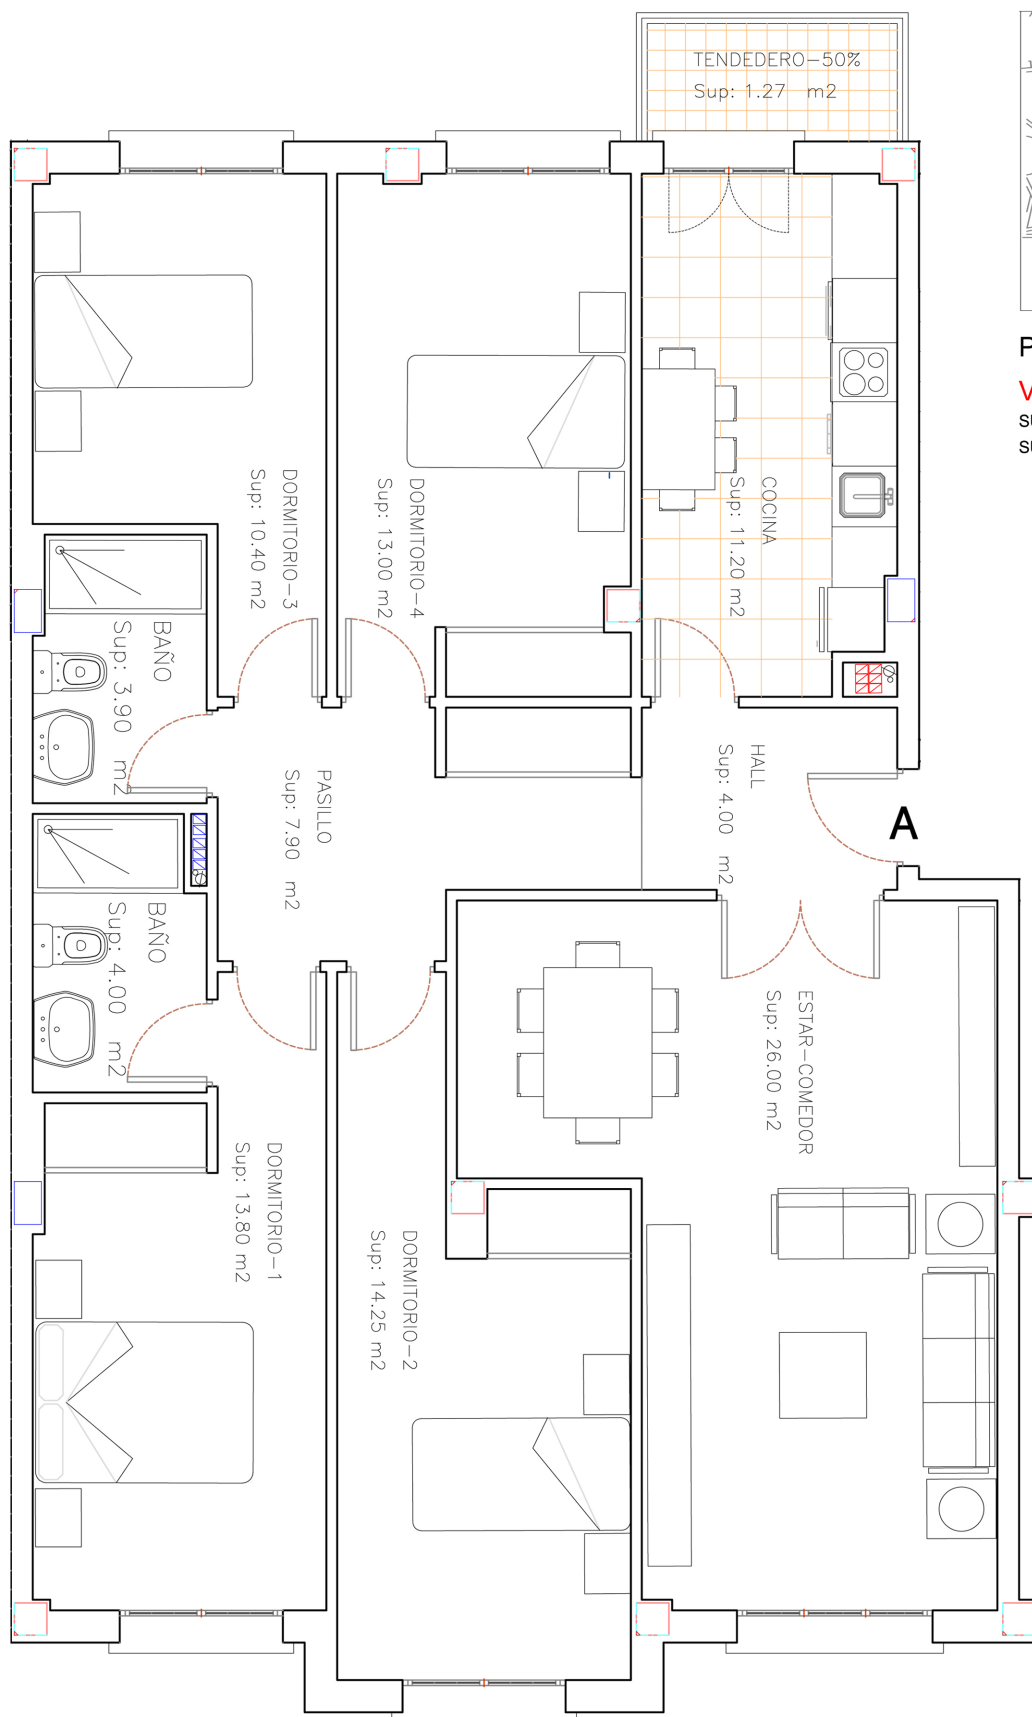

PLANTA PRIMERA A SEXTA

VIVIENDA A

SUPERFICIE UTIL 109.72 m2
SUPERFICIE CONSTRUIDA 126.85 m2

CALLE DE GOMEZ MORENO