

GIL Y CARRASCO 2
LEÓN

USO	SUPERFICIE ÚTIL
SALÓN/COMEDOR	33.17 m²
COCINA	12.15 m²
ASEO	1.26 m²
DISTRIBUIDOR	10.73 m²
DORMITORIO 1	10.00 m²
BAÑO 1	5.06 m²
DORMITORIO 2	12.87 m²
DORMITORIO 3	11.42 m²
DORMITORIO PRINCIPAL	21.41 m²
BAÑO PRINCIPAL	6.35 m²
TERRAZA	16.56 m²
S. UTIL INTERIOR	124.42 m²
S. UTIL EXTERIOR	16.56 m²
S. UTIL TOTAL	140.98 m²
S. CONSTRUIDA INTERIOR	142.90 m²
S. CONSTRUIDA EXTERIOR	16.60 m²
S. CONSTRUIDA TOTAL	159.50 m²
S. CONSTRUIDA + ZC	- m²
ESCALA:	1:75
FECHA:	diciembre 2018
VERSIÓN:	01

Las superficies definitivas serán las que resulten de la ejecución de la obra y podrán variar ligeramente en función de la estructura o instalaciones.
El amueblamiento no es objeto de contrato; el amueblamiento de series se entregará.
No están representados en plano los elementos de instalaciones en cubiertas.
Se prometen en cuanto la posibilidad de realizar las modificaciones que por razones técnicas, constructivas o jurídicas fueran necesarias, así que dichas modificaciones alteren sustancialmente las características de la vivienda.

VIVIENDAS, GARAJE,
TRASTEROS Y LOCALES
COMERCIALES

CALLE DE GIL Y CARRASCO, 2
LEÓN

PLANTA PRIMERA

1:100

diciembre 2018

DESARROLLOS SAN AGUSTÍN 3
2017, S.L.

DESARROLLOS SAN AGUSTÍN 3
2017, S.L.

CECILIO JAVIER VALLEJO FERNÁNDEZ
Nº COL: 2738

GERMÁN POBLACIÓN FERNÁNDEZ
Nº COL: 12452

PASAJE CINE MARY

C/ GIL Y CARRASCO

C/ GIL Y CARRASCO

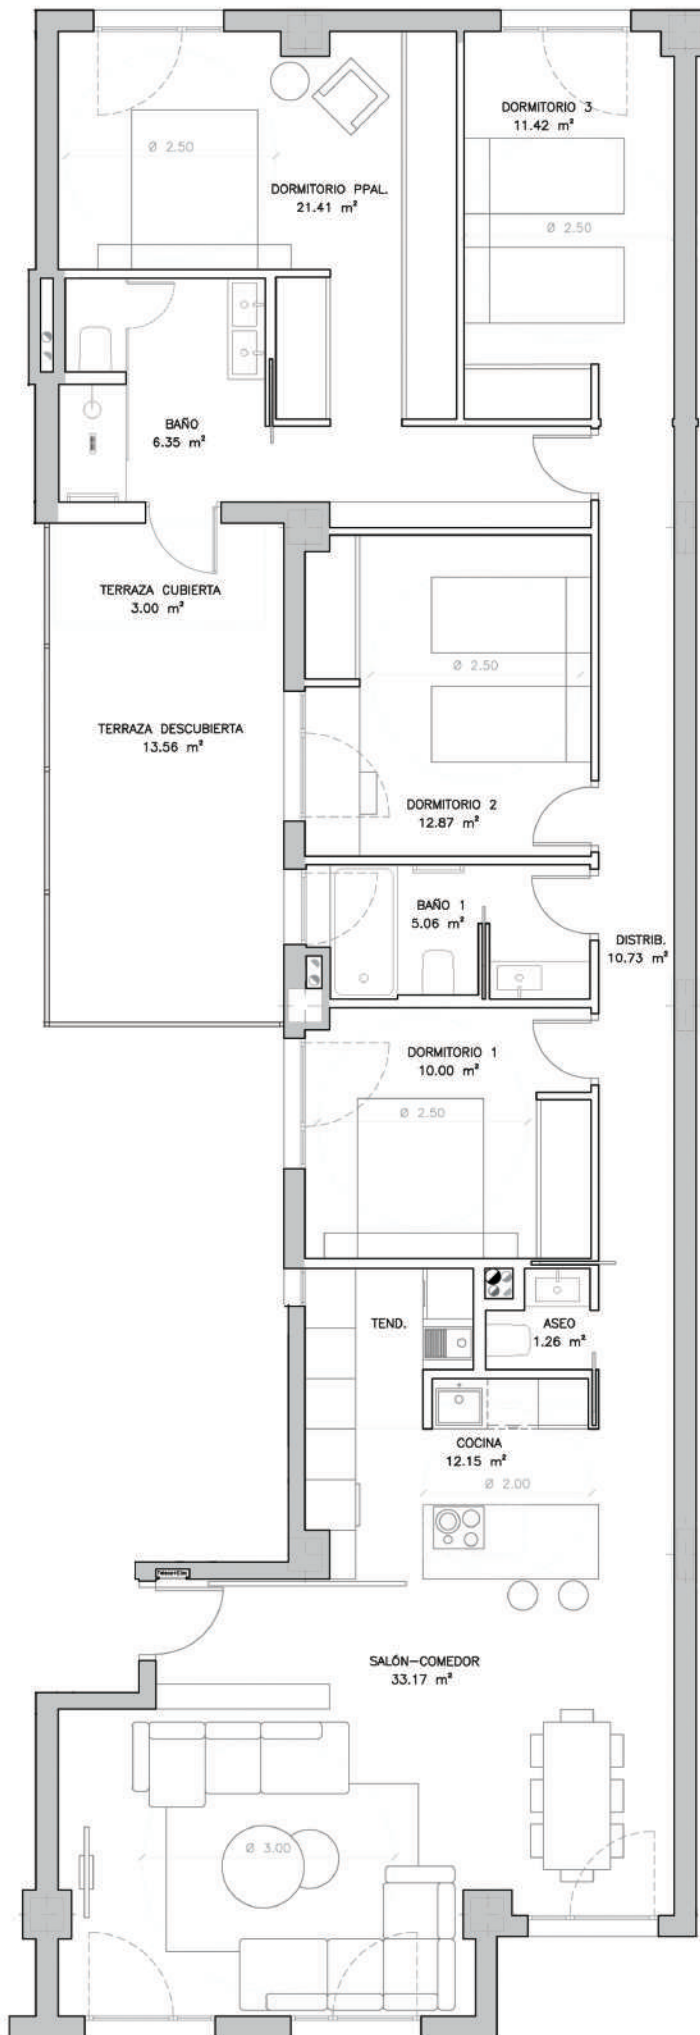

PLANTA 1

