

GIL Y CARRASCO 2
LEÓN

USO	SUPERFICIE ÚTIL
MUCHICOMEDOR	32.89 m ²
COCINA	13.76 m ²
ASEO	1.97 m ²
DISTRIBUCION	9.84 m ²
DORMITORIO 1	11.43 m ²
BAÑO 1	6.06 m ²
DORMITORIO 2	11.72 m ²
DORMITORIO 3	14.80 m ²
DORMITORIO PRINCIPAL	23.61 m ²
BAÑO PRINCIPAL	6.51 m ²
TERRAZA	2.77 m ²
S. ÚTIL INTERIOR	132.59 m ²
S. ÚTIL EXTERIOR	2.77 m ²
S. ÚTIL TOTAL	135.36 m ²
S. CONSTRUIDA INTERIOR	155.43 m ²
S. CONSTRUIDA EXTERIOR	2.77 m ²
S. CONSTRUIDA TOTAL	158.20 m ²
S. CONSTRUIDA + ZC	m ²
ESCALA	1/75
FECHA	diciembre 2018
VERSION	01

Las superficies definitivas serán las que resulten de la ejecución de la obra y podrán variar ligeramente en función de la estructura e instalaciones. El acondicionamiento no es objeto de contrato, ni acondicionamiento de cocina es obligatorio.

No está representado en plano los elementos de instalaciones en sótanos. Lo primero es evaluar la posibilidad de realizar las modificaciones que por motivos técnicos, comerciales o jurídicos fueran necesarios, así que dichas modificaciones alteran automáticamente las características de la vivienda.


OBJETO:
VIVIENDAS, GARAJE, TRASTEROS Y LOCALES COMERCIALES

EMPLAZAMIENTO:
CALLE DE GIL Y CARRASCO, 2º LEÓN

PLANO:
Calle
PLANTA SEGUNDA
Escala
1:100
Fecha
diciembre 2018
Copia

CLIENTE:
DESARROLLOS SAN AGUSTÍN 3 2017, S.L.

ARQUITECTOS:
CIBELIO JAVIER VALLEJO FERNÁNDEZ N.º COL: 27298
GERMÁN POBLACION FERNÁNDEZ N.º COL: 12452

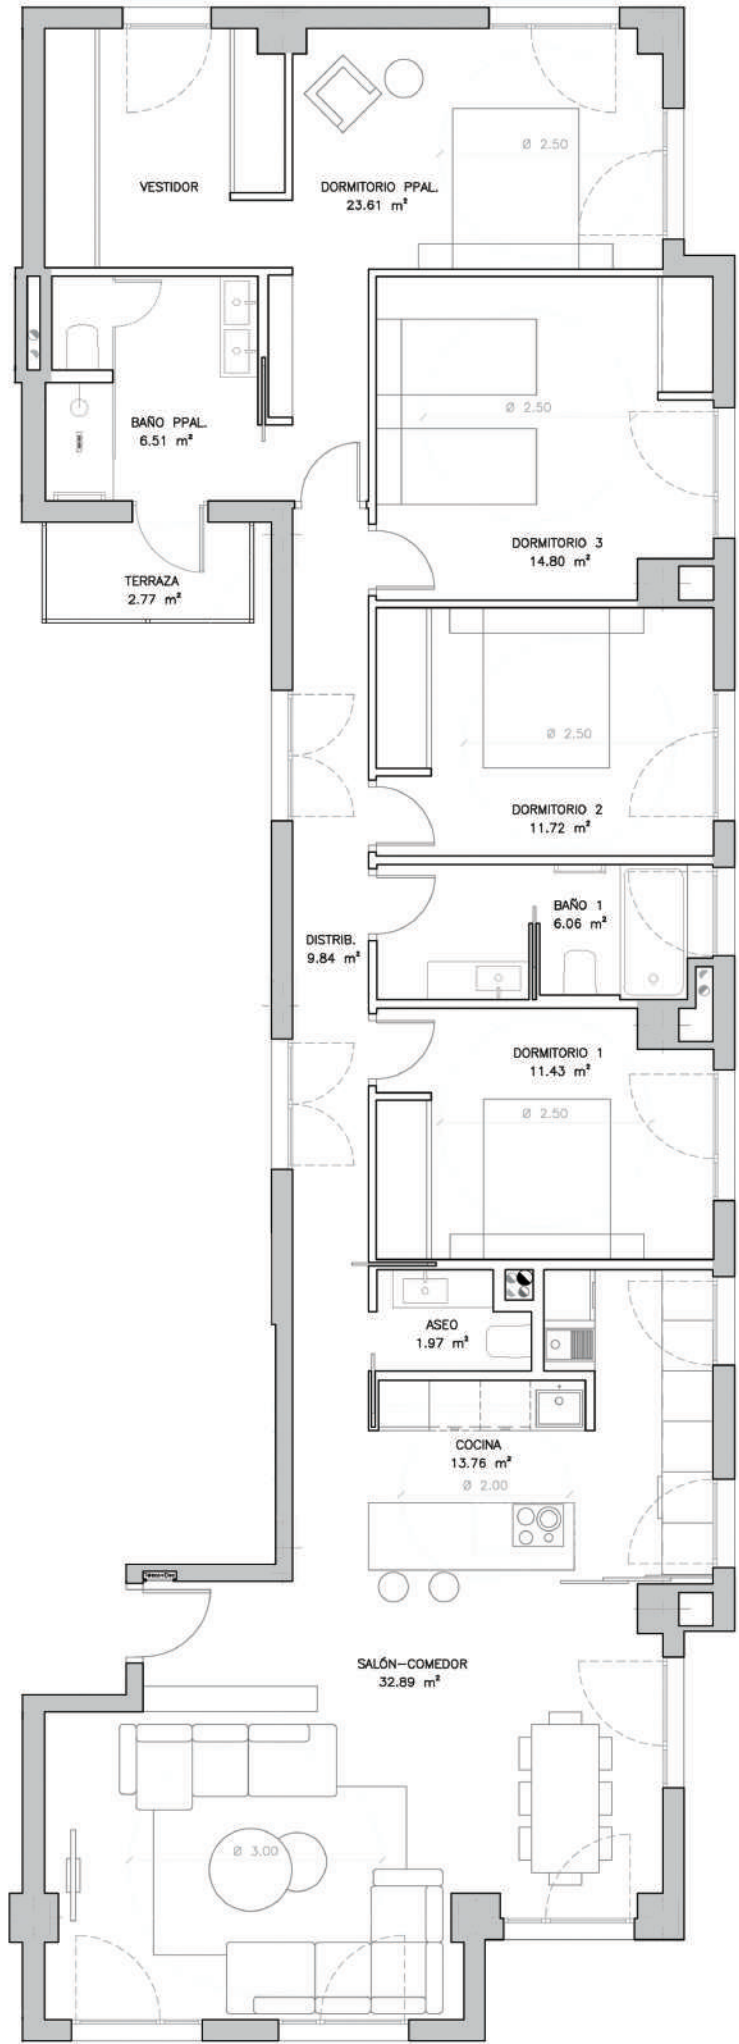

PLANTA 2