

GIL Y CARRASCO 2
LEÓN

USO	SUPERFICIE ÚTIL
SALÓN-COMEDOR	33.17 m²
COCINA	12.15 m²
ASEO	1.26 m²
DISTRIBUCIÓN	10.73 m²
DORMITORIO 1	10.00 m²
BAÑO 1	5.06 m²
DORMITORIO 2	12.87 m²
DORMITORIO 3	11.42 m²
DORMITORIO PRINCIPAL	21.41 m²
BAÑO PRINCIPAL	6.35 m²
TERRAZA	2.77 m²
S. ÚTIL INTERIOR	124.42 m²
S. ÚTIL EXTERIOR	2.77 m²
S. ÚTIL TOTAL	127.19 m²
S. CONSTRUIDA INTERIOR	142.90 m²
S. CONSTRUIDA EXTERIOR	3.00 m²
S. CONSTRUIDA TOTAL	145.90 m²
S. CONSTRUIDA + ZC	m²
ESCALA	1:75
FECHA	diciembre 2018
VERSION	01



Las superficies definitivas serán las que resulten de la ejecución de la obra y podrán variar ligeramente en función de la estructura e instalaciones. El amueblamiento no es objeto de contrato; el amueblamiento de cocina es orientativo. No están representados en plano los elementos de instalaciones en cubierta. Las promotoras se reserva la posibilidad de realizar las modificaciones que por motivos técnicos, comerciales o jurídicos fueren necesarios, sin que dichas modificaciones alteren sustancialmente las características de la vivienda.

ENCARGO	Desarrollo
ENCARGADO	VIVIENDAS, GARAJE, TRASTEROS Y LOCALES COMERCIALES
PLANO	Planta
FECHA	1:100
FECHA	diciembre 2018
CLIENTE	DESARROLLOS SAN AGUSTÍN 3 2017, S.L.
ARQUITECTOS	CECILIO JAVIER VALLEJO FERNÁNDEZ Nº COL: 27098 GERMÁN FORBACION FERNÁNDEZ Nº COL: 12452

PASAJE CINE MARY



C/ GIL Y CARRASCO

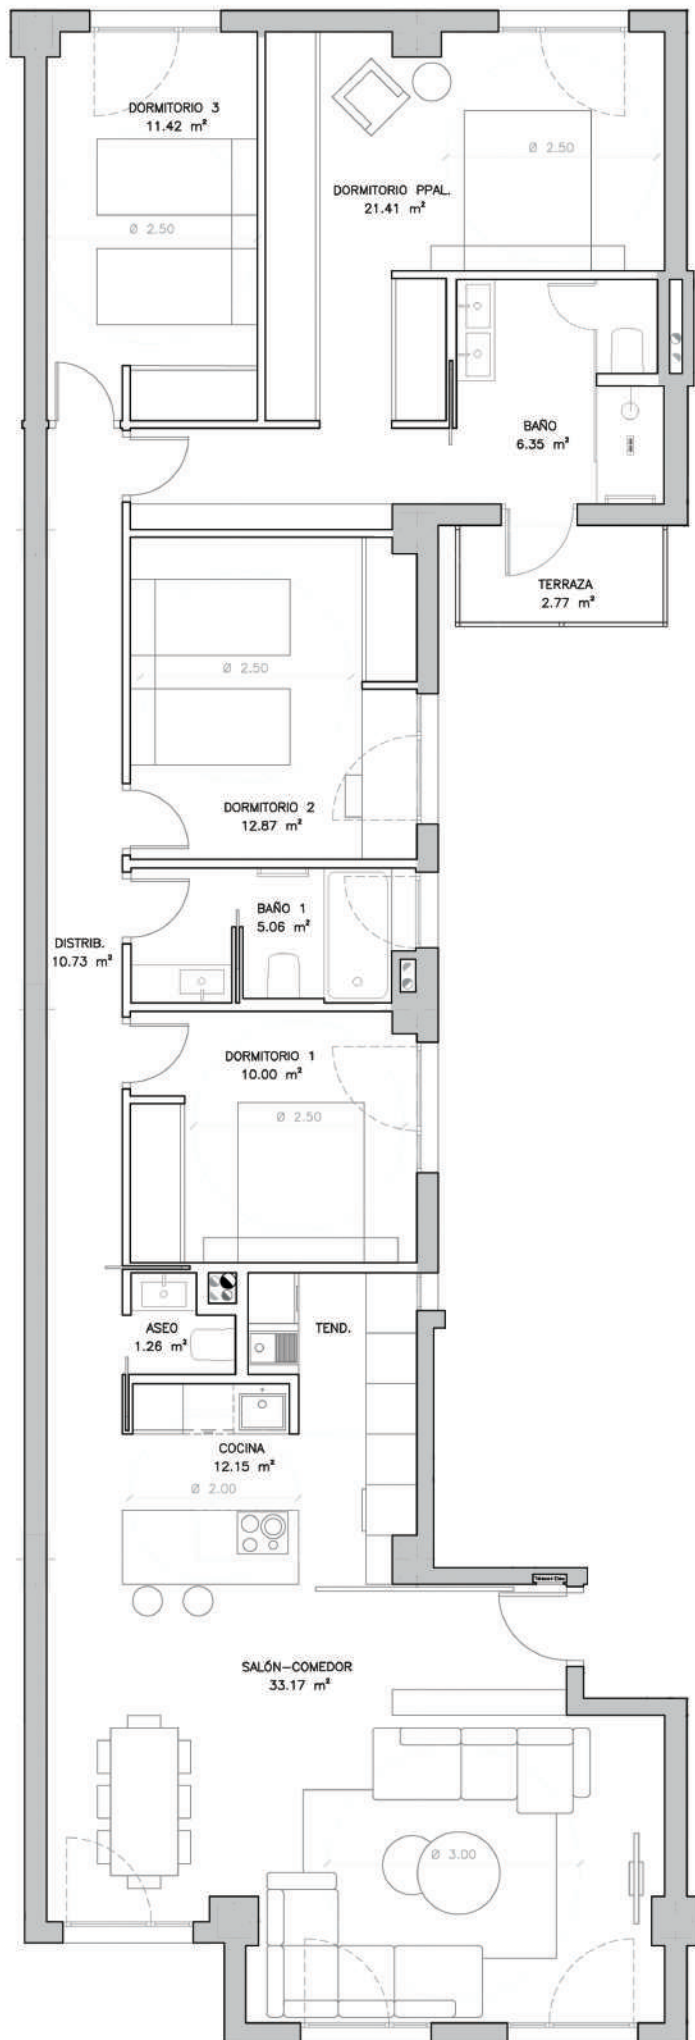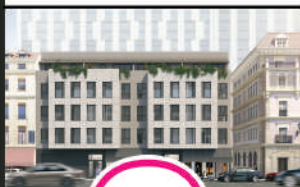

PLANTA 2