

GIL Y CARRASCO 2
LEÓN

ESCALERA 1 3º A

USO	SUPERFICIE ÚTIL
SALÓN-COMEDOR	33.17 m ²
COCINA	12.15 m ²
ASEO	1.26 m ²
DISTRIBUCIÓN	10.73 m ²
DORMITORIO 1	10.00 m ²
BAÑO 1	5.06 m ²
DORMITORIO 2	12.87 m ²
DORMITORIO 3	11.42 m ²
DORMITORIO PRINCIPAL	21.41 m ²
BAÑO PRINCIPAL	6.35 m ²
TERRAZA	2.77 m ²
S. UTE INTERIOR	124.42 m ²
S. UTE EXTERIOR	2.77 m ²
S. ÚTIL TOTAL	127.19 m ²
S. CONSTRUIDA INTERIOR	142.90 m ²
S. CONSTRUIDA EXTERIOR	3.00 m ²
S. CONSTRUIDA TOTAL	145.90 m ²
S. CONSTRUIDA + ZC	m ²
ESCALA	1/75
FECHA	diciembre 2018
VERSION	01

Las superficies definitivas serán las que resulten de la ejecución de la obra y podrán variar ligeramente en función de la estructura finalizada.
El amueblamiento no es objeto de contrato, el amueblamiento de contrato es orientativo.
No están representados en plano los elementos de instalaciones en cubierta. La prioridad se reserva la posibilidad de realizar las modificaciones que por motivos técnicos, constructivos o patéticos fueren necesarios, en que dichas modificaciones alteren sustancialmente las características de la vivienda.

PROYECTO:
VIVIENDAS, GARAJE,
TRASTEROS Y LOCALES
COMERCIALES

EMPLAZAMIENTO:
CALLE DE GIL Y CARRASCO, 2º
LEÓN

PLANO:
PLANTA TERCERA

Escala:
1:100

Fecha:
diciembre 2018

CLIENTE:
DESARROLLOS SAN AGUSTÍN 3
2017, S.L.


ARQUITECTOS:
CIBELIO JAVIER VALLEJO FERNÁNDEZ
Nº COL: 2728

GERMÁN POBLACION FERNÁNDEZ
Nº COL: 12452

PASAJE CINE MARY



C/ GIL Y CARRASCO

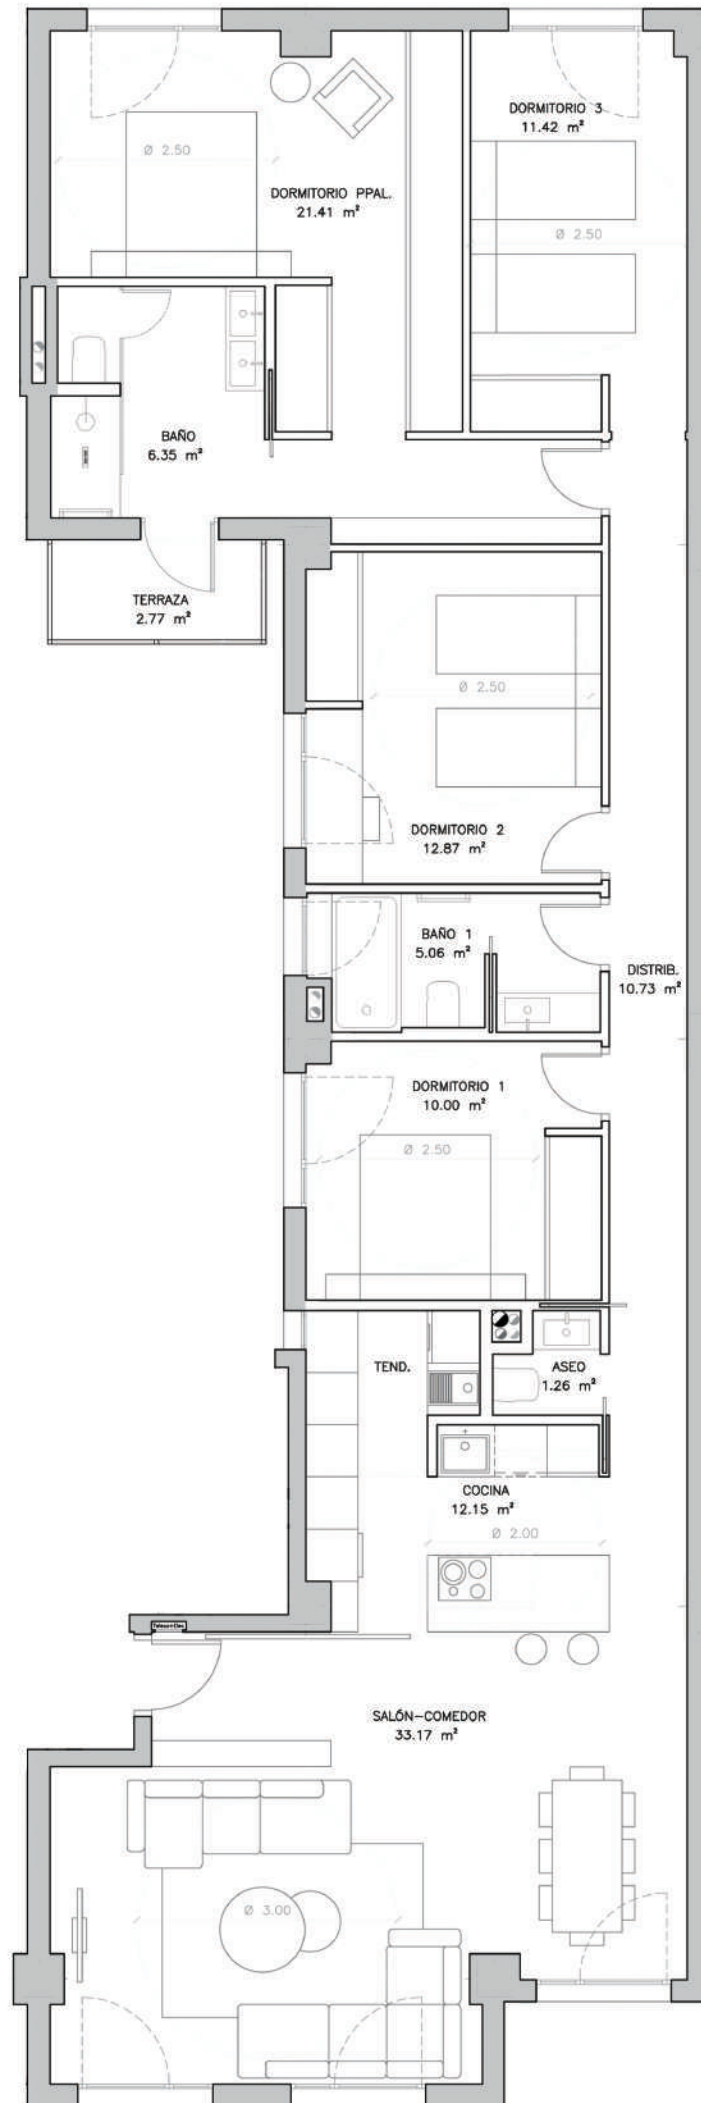

PLANTA 3