


USO	SUPERFICIE ÚTIL
SALÓN-COMEDOR	33.17 m²
COCINA	12.15 m²
ASEO	1.26 m²
DISTRIBUIDOR	10.73 m²
DORMITORIO 1	10.00 m²
BAÑO 1	5.06 m²
DORMITORIO 2	12.87 m²
DORMITORIO 3	11.42 m²
DORMITORIO PRINCIPAL	21.41 m²
BAÑO PRINCIPAL	6.35 m²
TERRAZA	2.77 m²
S. ÚTIL INTERIOR	124.42 m²
S. ÚTIL EXTERIOR	2.77 m²
S. ÚTIL TOTAL	127.19 m²
S. CONSTRUIDA INTERIOR	142.90 m²
S. CONSTRUIDA EXTERIOR	2.00 m²
S. CONSTRUIDA TOTAL	144.90 m²
S. CONSTRUIDA + ZC	-m²
ESCALA	1:75
FECHA	diciembre 2018
VERSION	01

Las superficies definitivas serán las que resulten de la ejecución de la obra y podrán variar ligeramente en función de la estructura e instalaciones. El acondicionamiento no es objeto de contrato, el acondicionamiento de obras es voluntario. No están representados en plano los elementos de instalaciones en cubiertas. La promotor se reserva la posibilidad de realizar las modificaciones que por motivos técnicos, comerciales o jurídicos fueren necesarias, sin que dichas modificaciones alteren sustancialmente las características de la vivienda.

PROYECTO	VIVIENDAS, GARAJE, TRASTEROS Y LOCALES COMERCIALES
EMPLAZAMIENTO	CALLE DE GIL Y CARRASCO, 2º LEÓN
PLANO	PLANTA TERCERA
Escala	1:100
Fecha	diciembre 2018
Obra	
CLIENTE	DESARROLLOS SAN AGUSTÍN 3 2017, S.L.
ARQUITECTOS	CECILIO JAVIER VALLEJO FERNÁNDEZ Nº COL: 27098 GERMÁN FORCLACION FERNÁNDEZ Nº COL: 12452

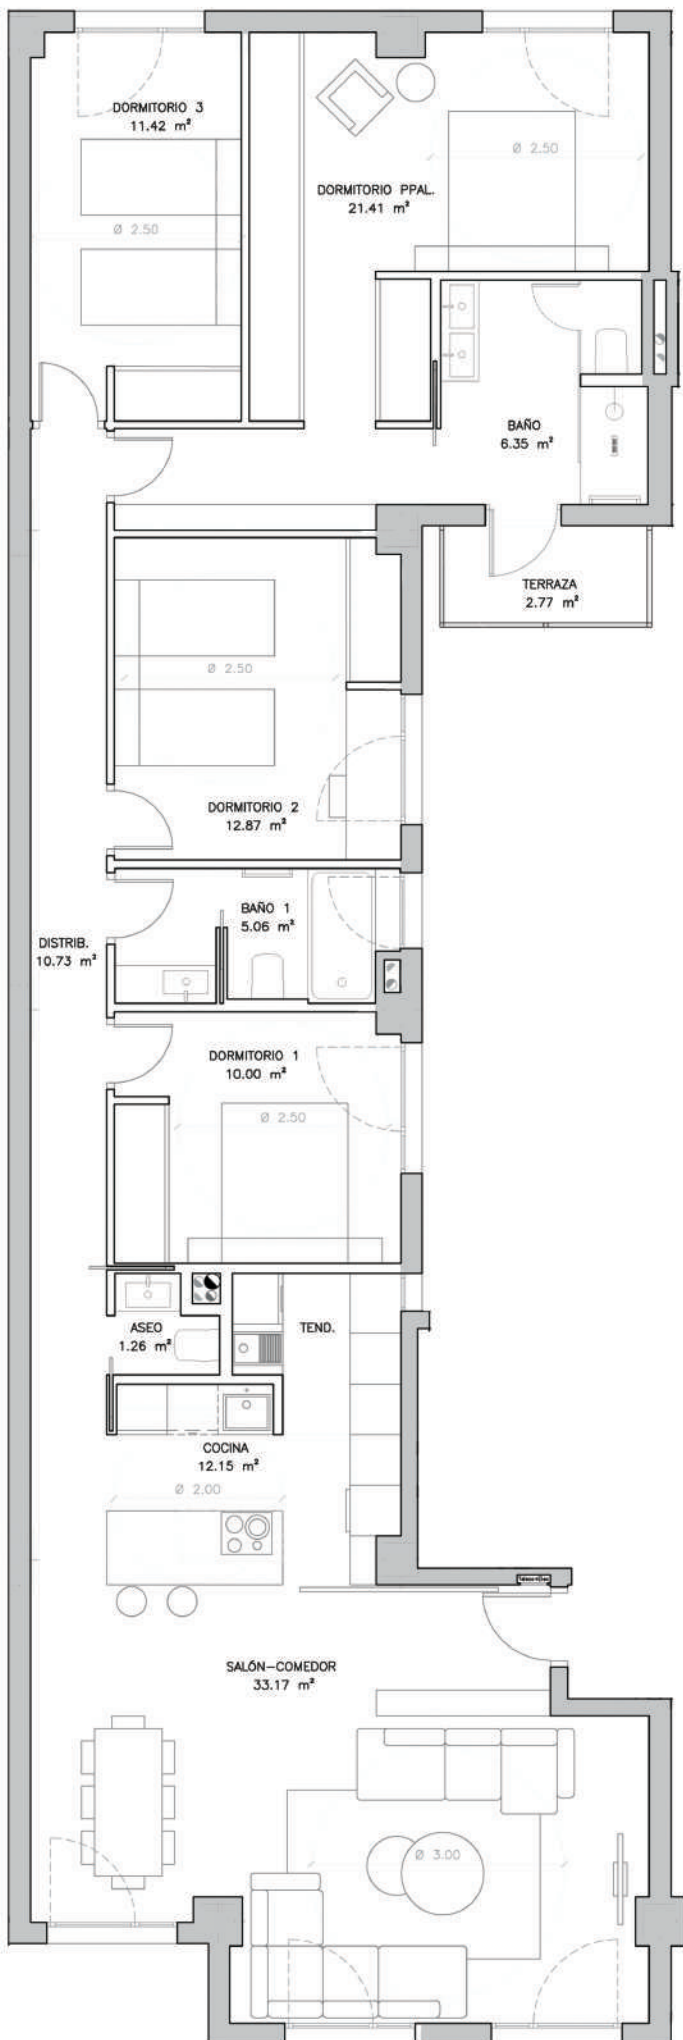

PLANTA 3