


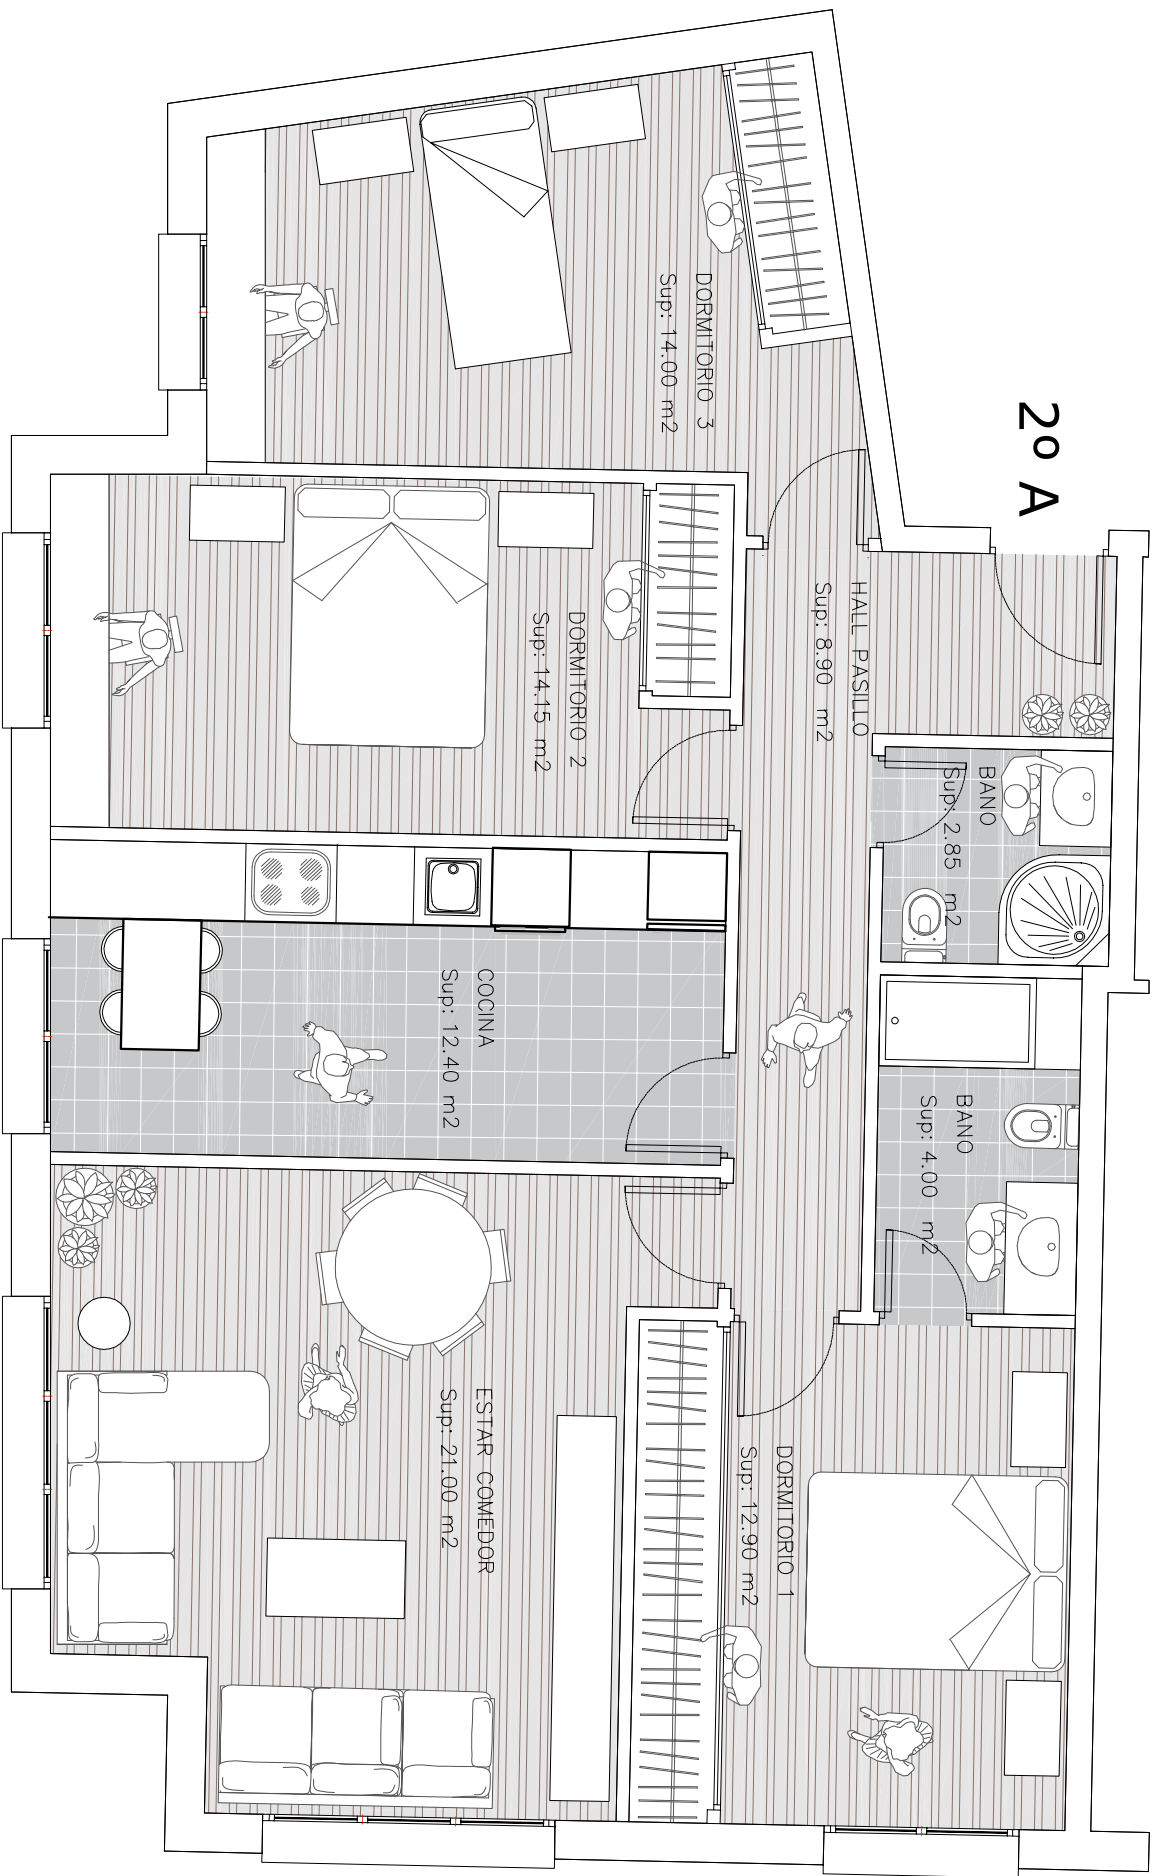

AVDA. REAL

PLAZA JACINTO BENAVENTE

PROMOCIÓN DE VIVIENDAS: JACINTO BENAVENTE	PISO:	2º A	S. UTIL:	88 m²	S. CONST:	104,51 m²	
---	-------	------	----------	-------	-----------	-----------	--