


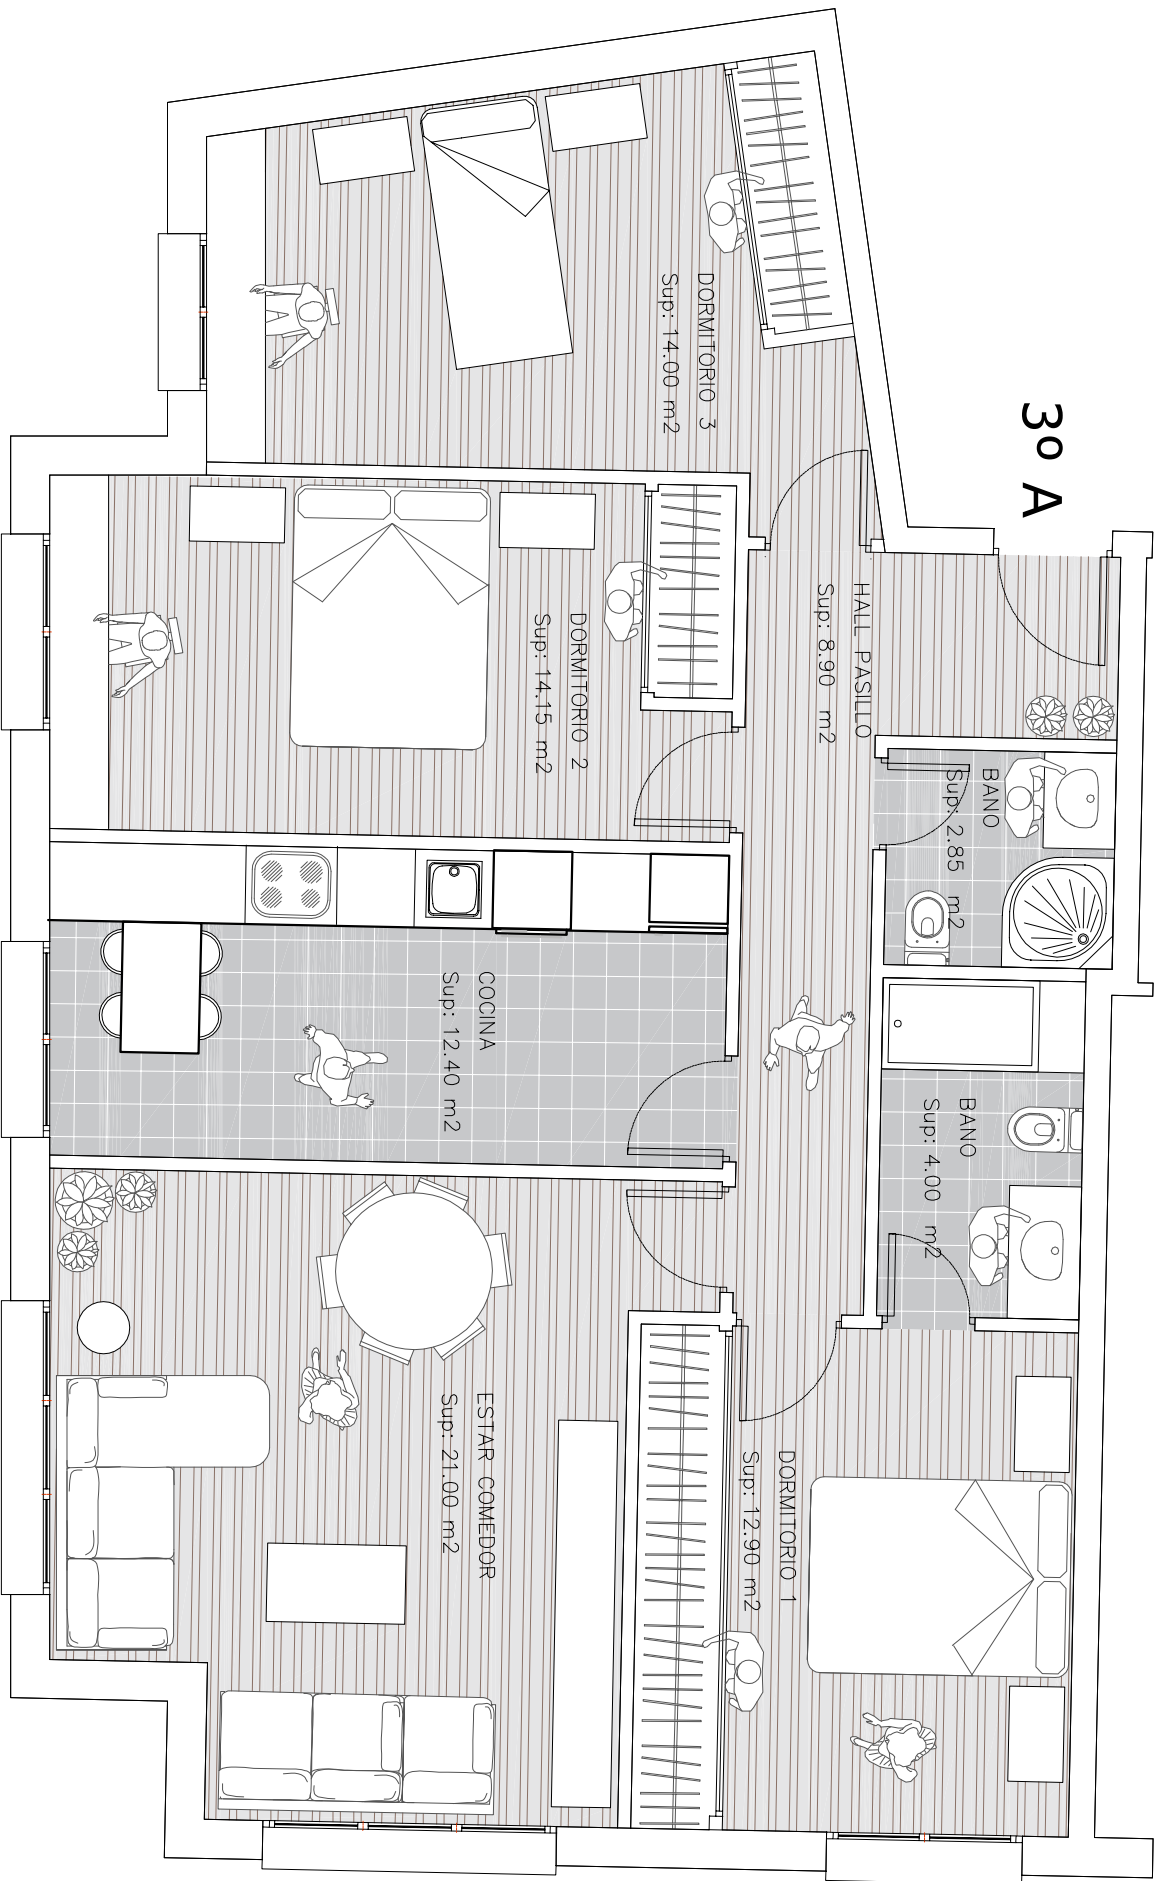

AVDA. REAL

PLAZA JACINTO BENAVENTE

PROMOCIÓN DE VIVIENDAS: JACINTO BENAVENTE	PISO:	3º A	S. UTIL:	88 m ²	S. CONST:	104,51 m ²	
---	-------	------	----------	-------------------	-----------	-----------------------	--