


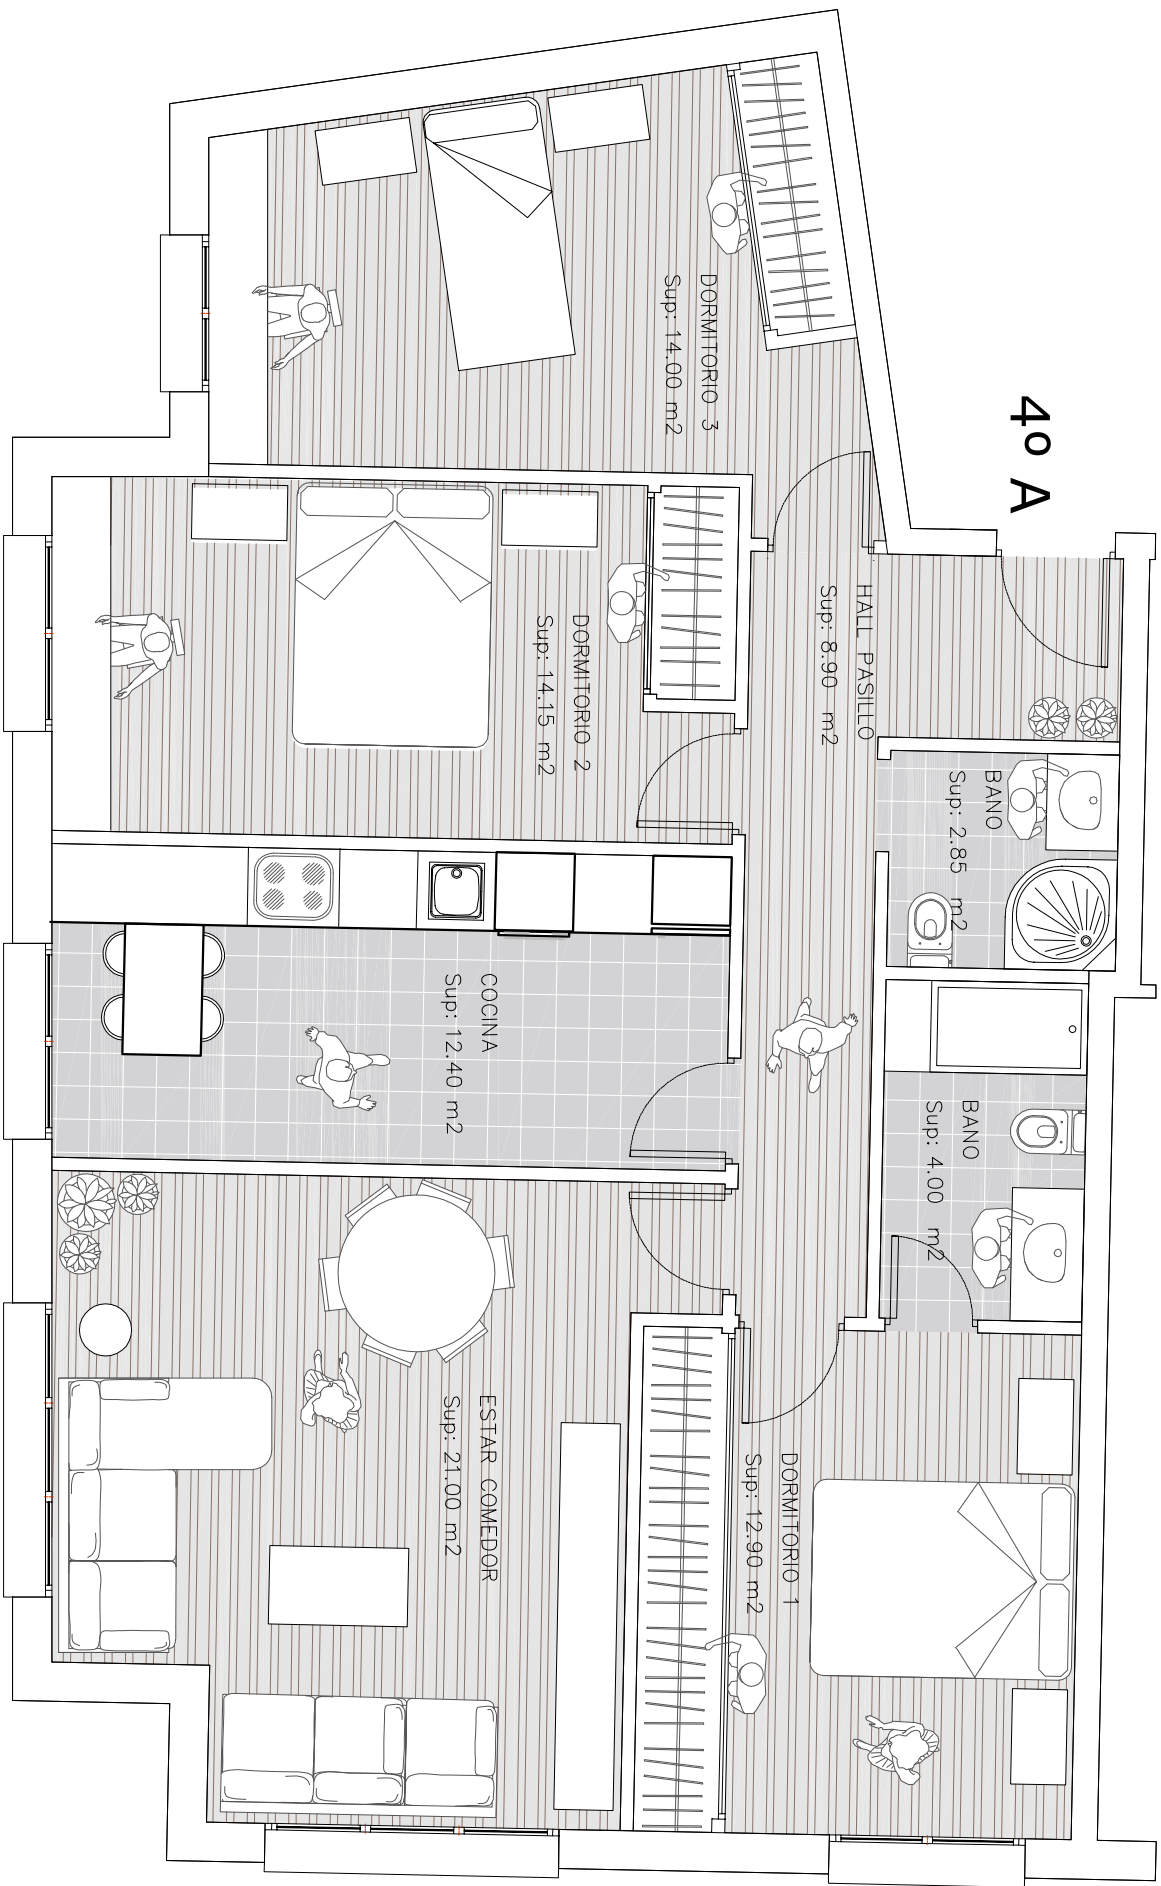

AVDA. REAL

PLAZA JACINTO BENAVENTE

PROMOCIÓN DE VIVIENDAS: JACINTO BENAVENTE

PISO:

4º A

S. UTIL:

88 m²

S. CONST:

104,51 m²

