


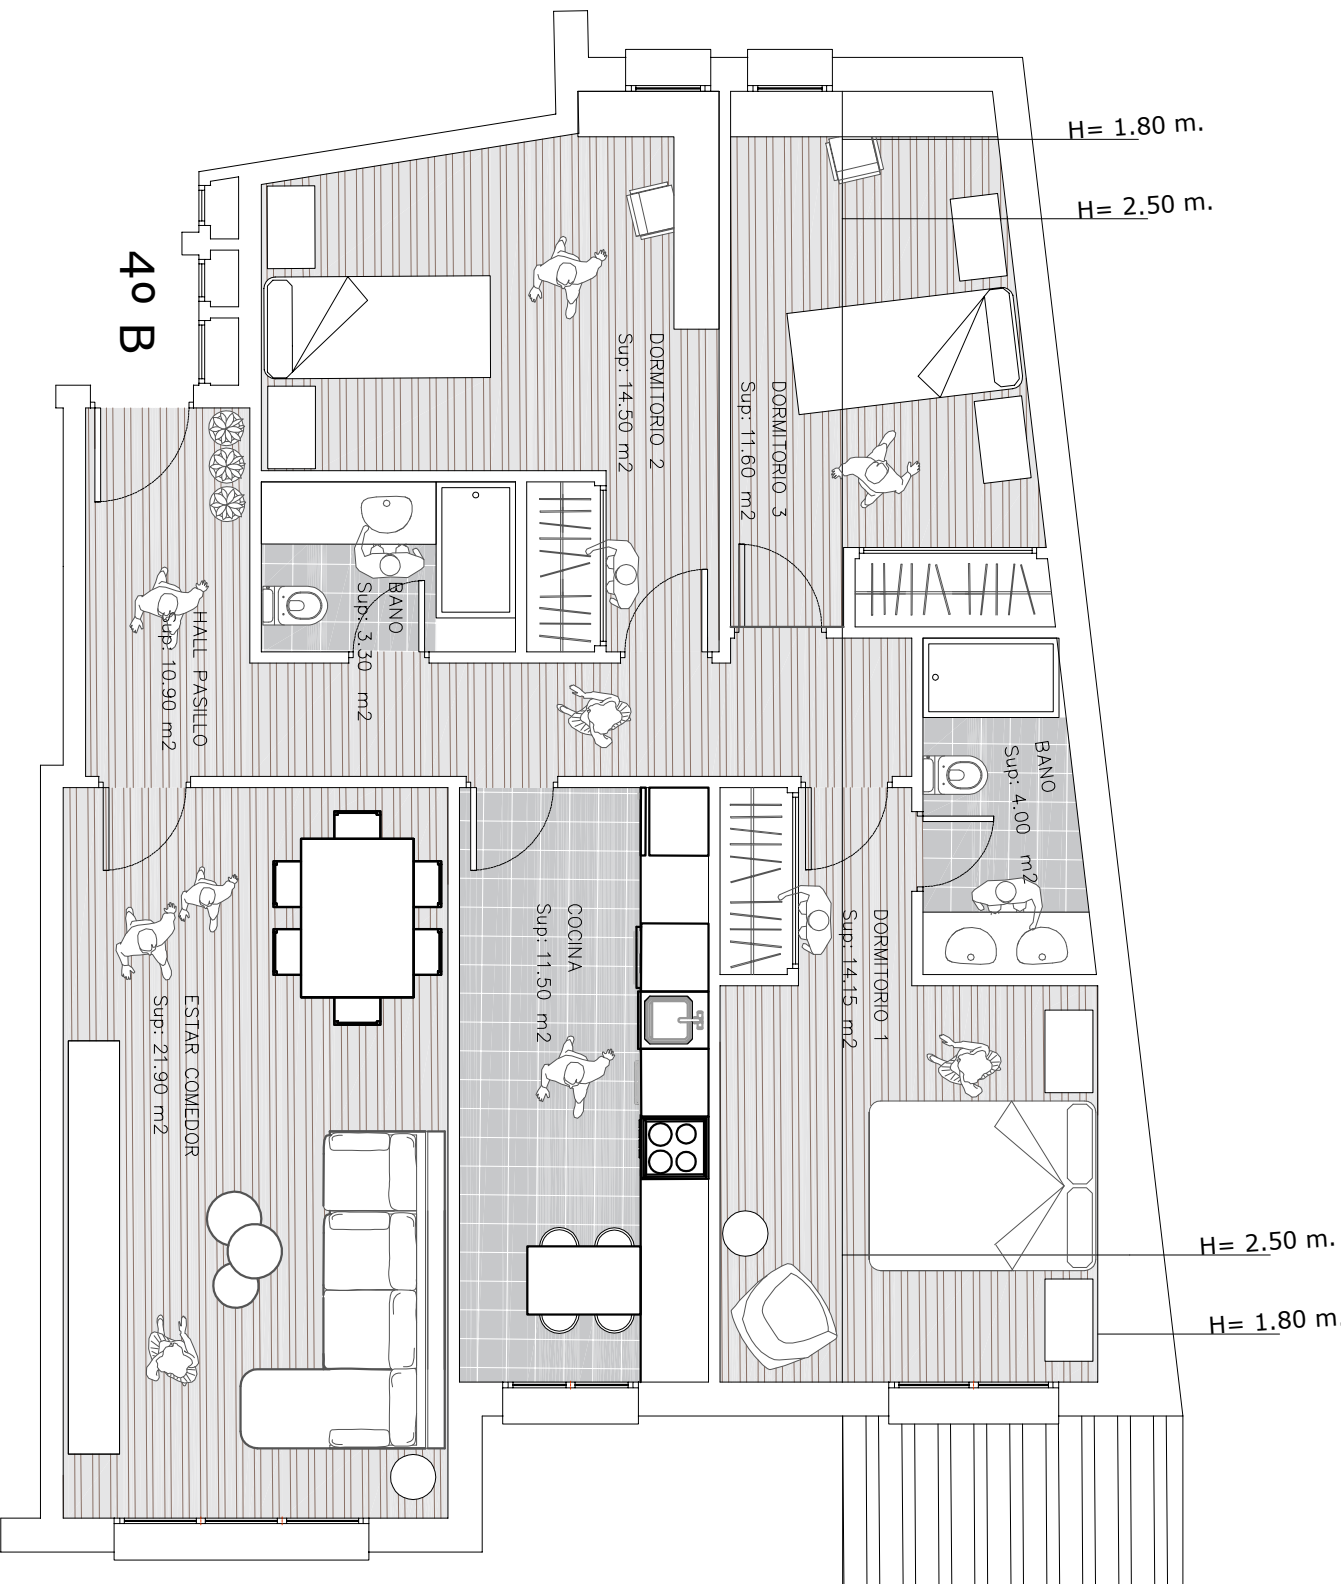

AVDA. REAL

PROMOCIÓN DE VIVIENDAS: JACINTO BENAVENTE

PISO:

4º B

S. UTIL:

90 m²

S. CONST:

107,36 m²

