


Bajo Cubierta A

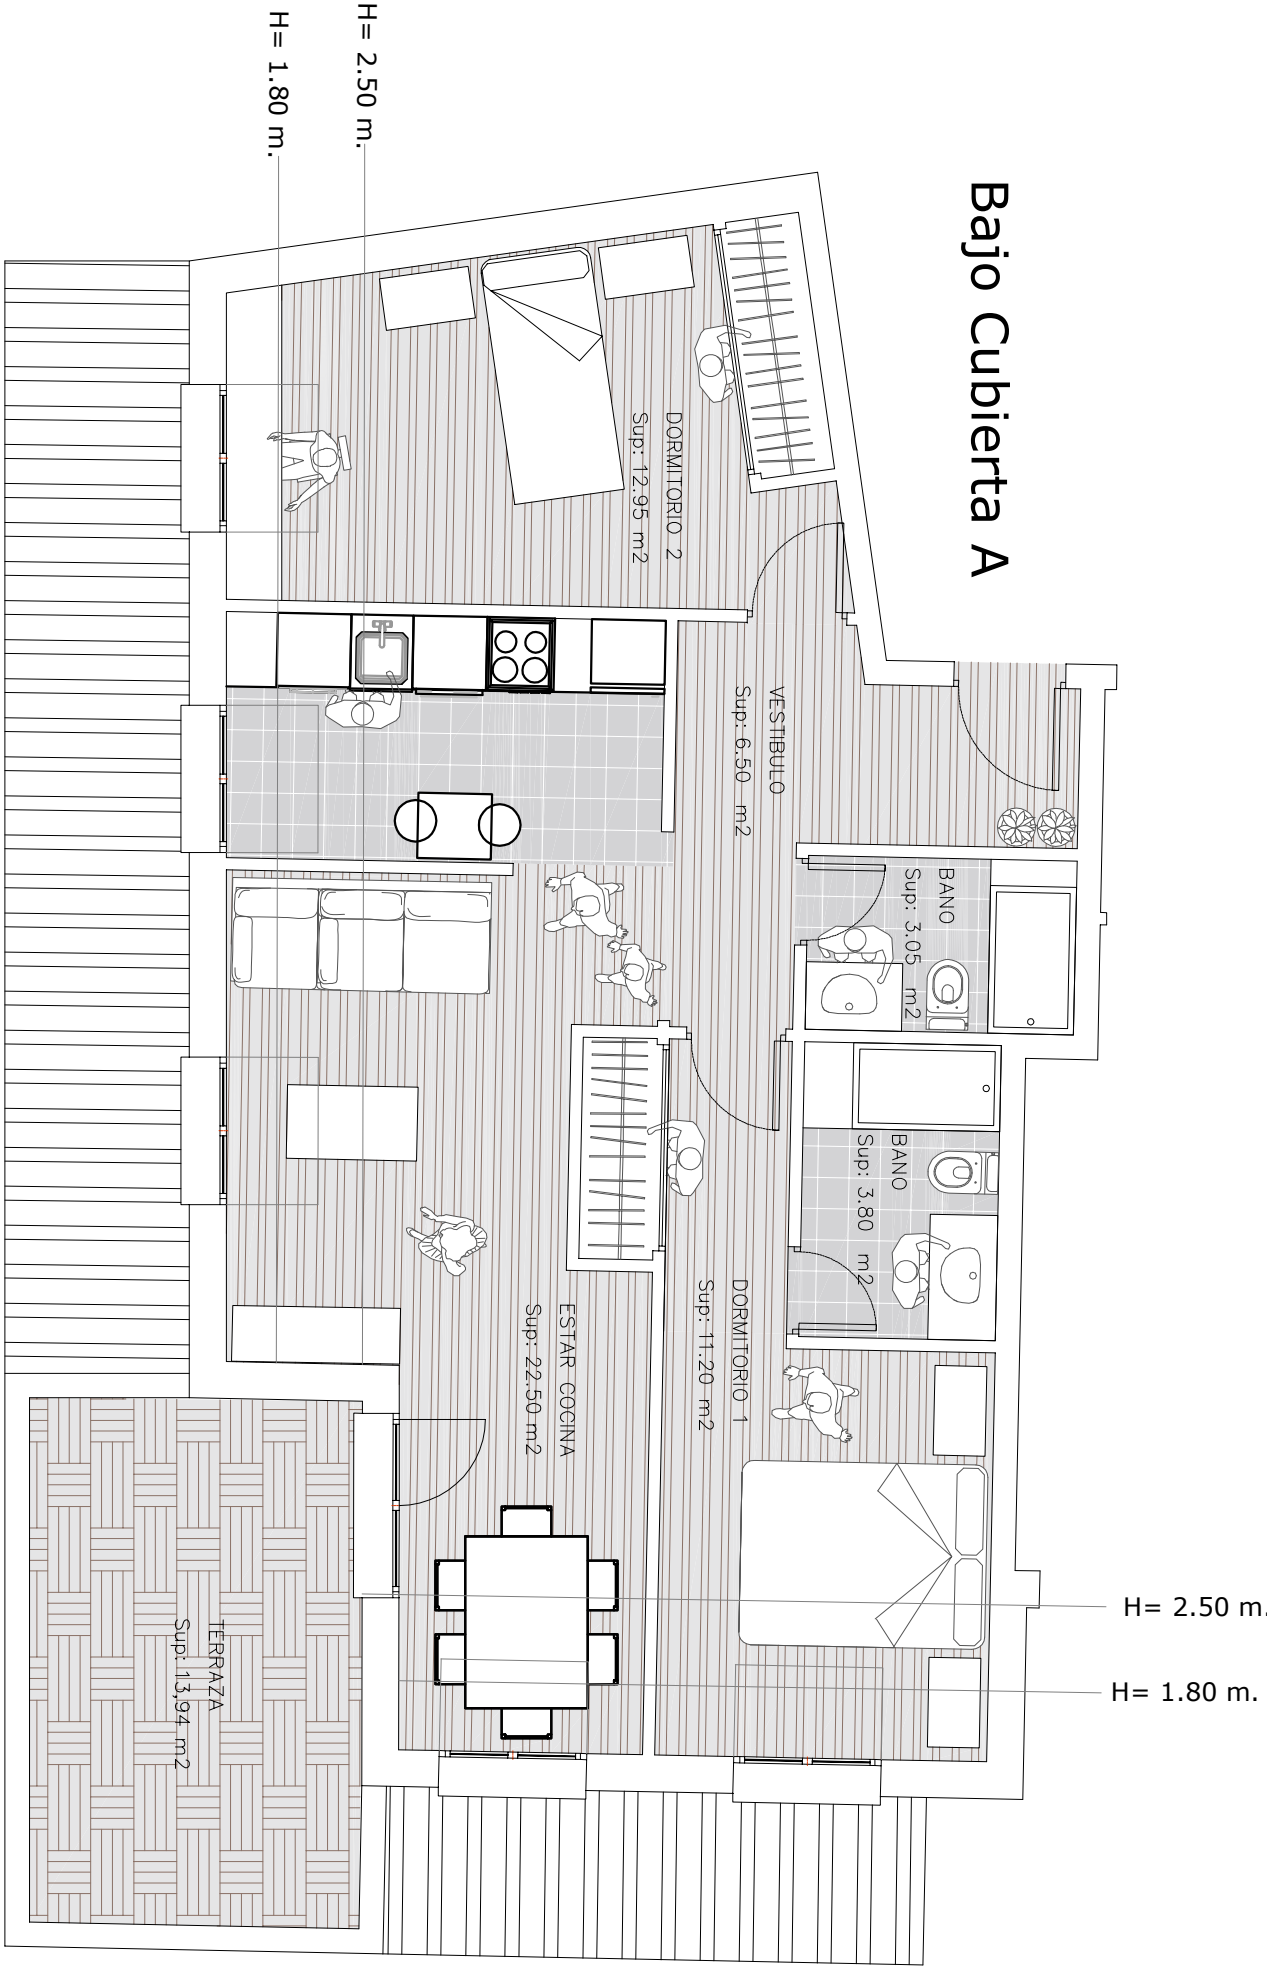

AVDA. REAL

PLAZA JACINTO BENAVENTE

PROMOCIÓN DE VIVIENDAS: JACINTO BENAVENTE	PISO:	B.C.A	S. UTIL:	58 m ²	S. CONST:	77,76 m ²	
---	-------	-------	----------	-------------------	-----------	----------------------	--